


LOCAÇÃO DOS NICHOS
COTAS EM METROS

12 NICHOS

RESERVATÓRIO CILÍNDRICO METÁLICO
DIÂMETRO = 7,05 m
ALTURA = 25,80 m
PESO = 31 t

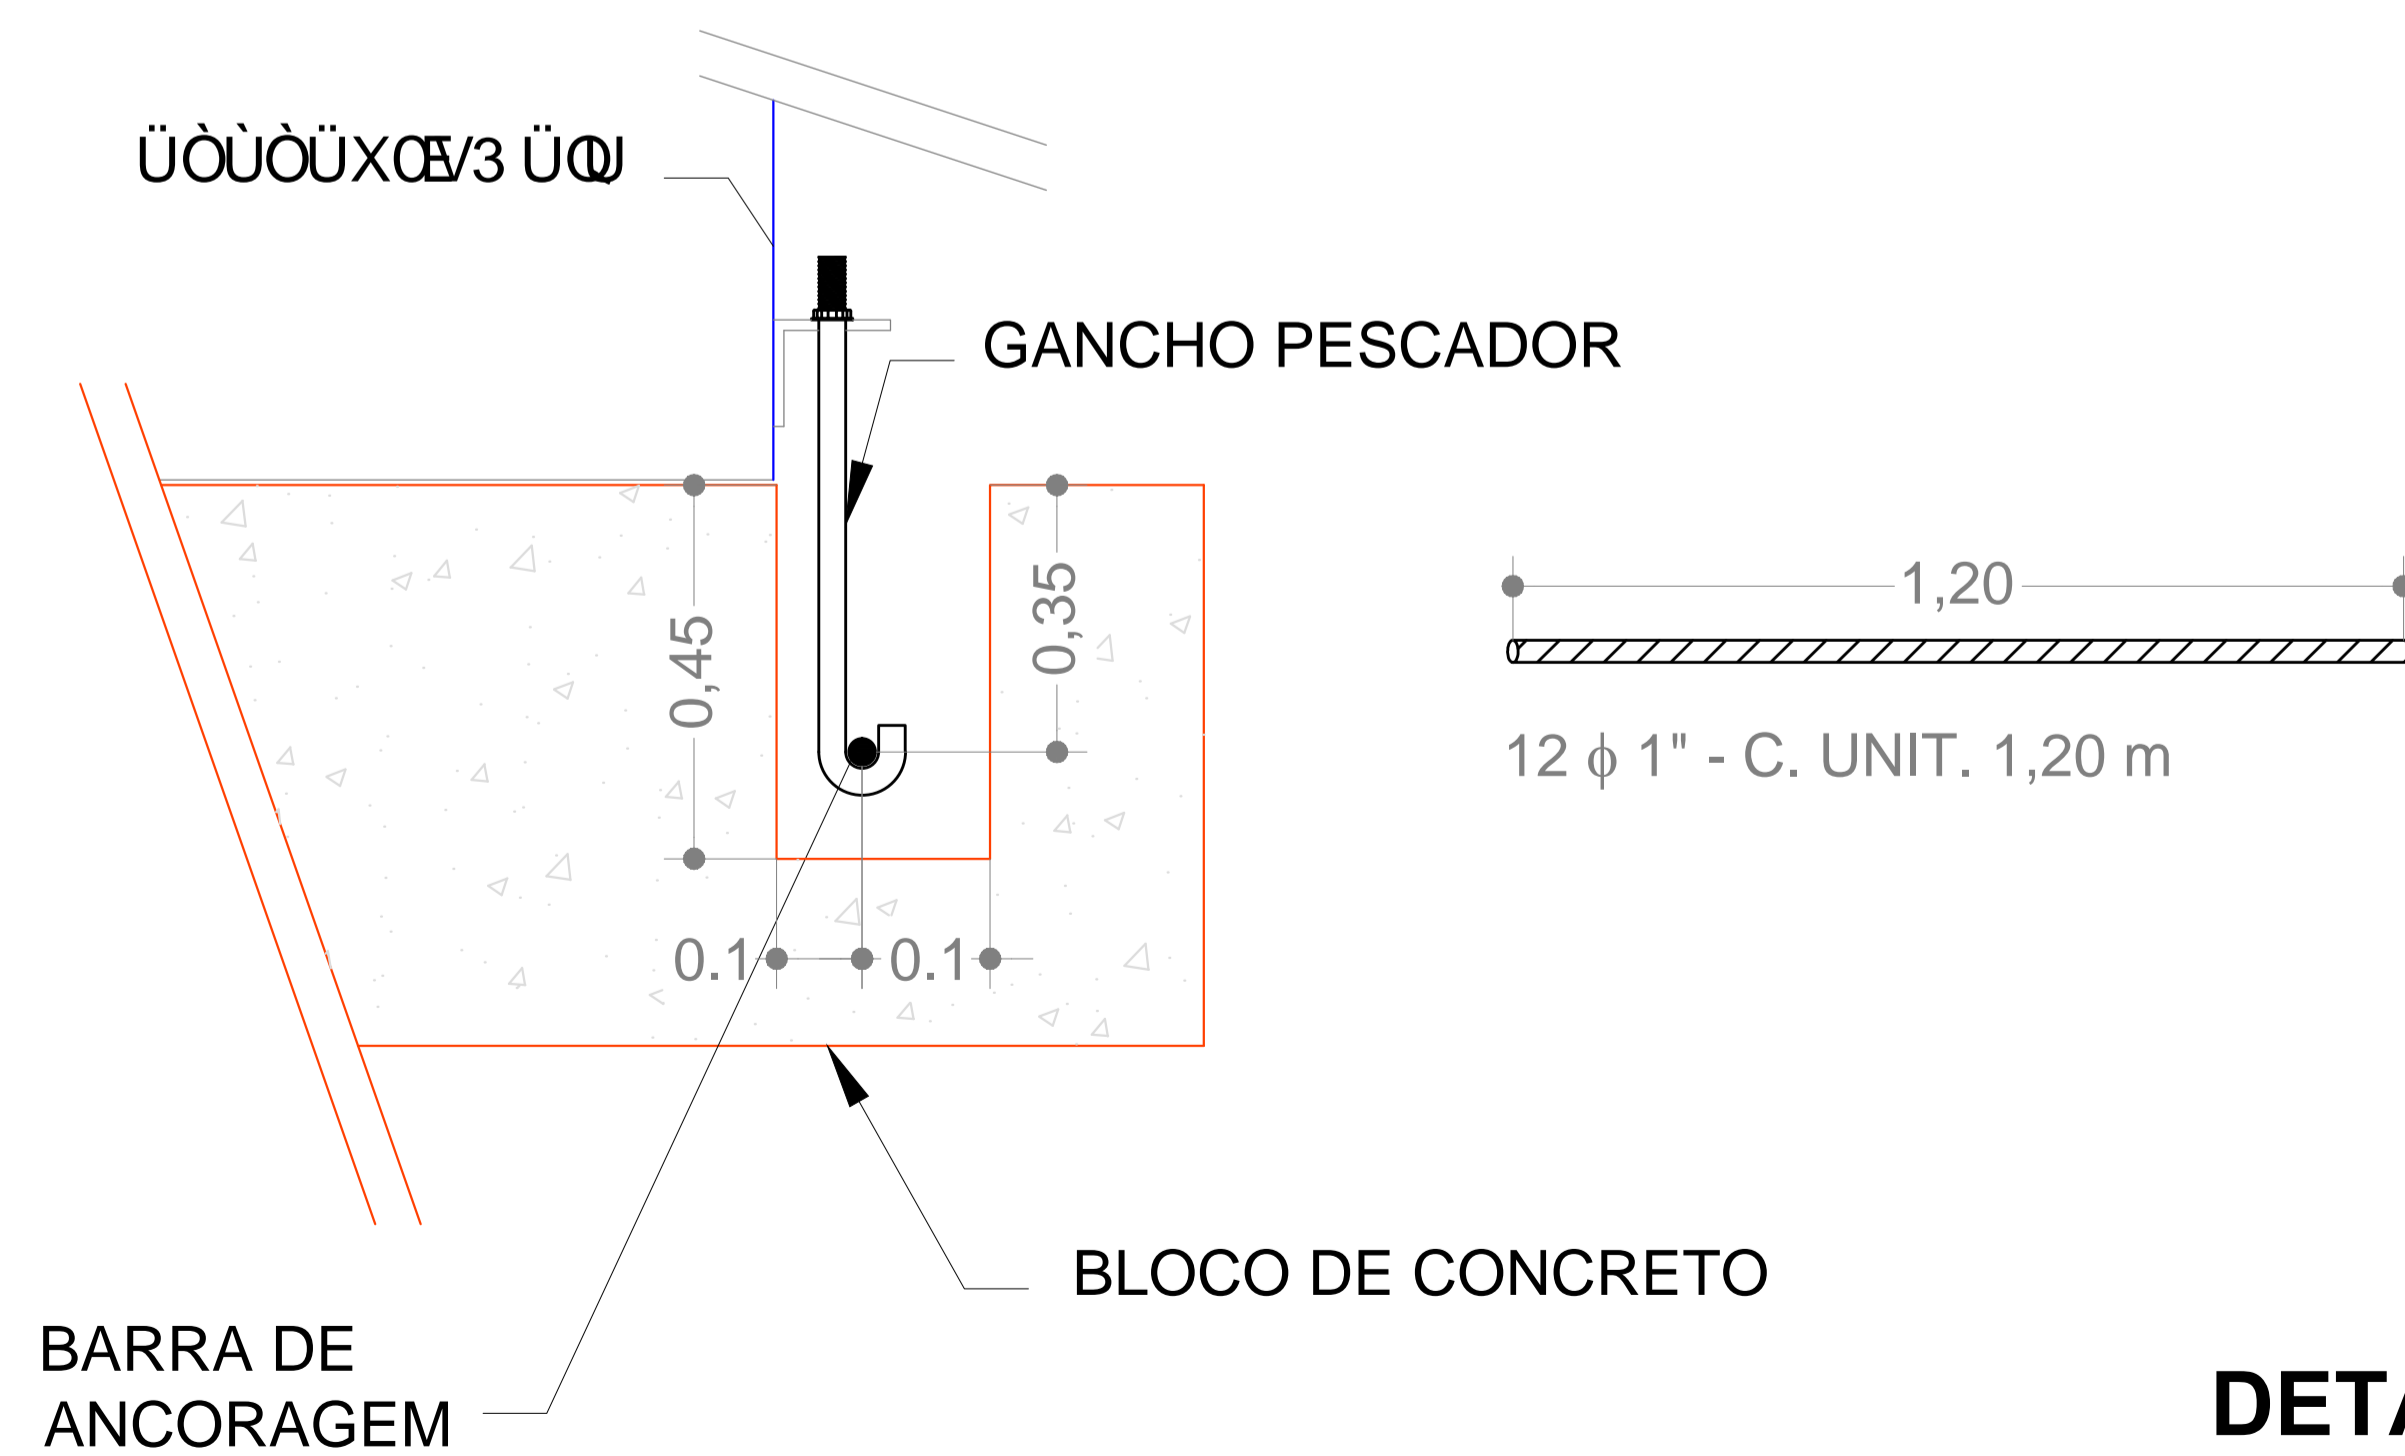

DETALHE FIXAÇÃO
COTAS EM METROS



Serviço de Água, Esgoto e Meio Ambiente do
Município de Araras

ASSUNTO:	SISTEMA DE ABASTECIMENTO DE ÁGUA DO MUNICÍPIO DE ARARAS		
MODELO:	PROJETO DE EXECUÇÃO DE OBRAS DE RECONSTRUÇÃO DE RESERVATÓRIOS		
DATA:	07/2010	ESCALA:	SEM ESCALA
FOLHA:	~ PÔRTE	ÓZ ÓΦUK	