



LOCALIZAÇÃO
SEM ESCALA

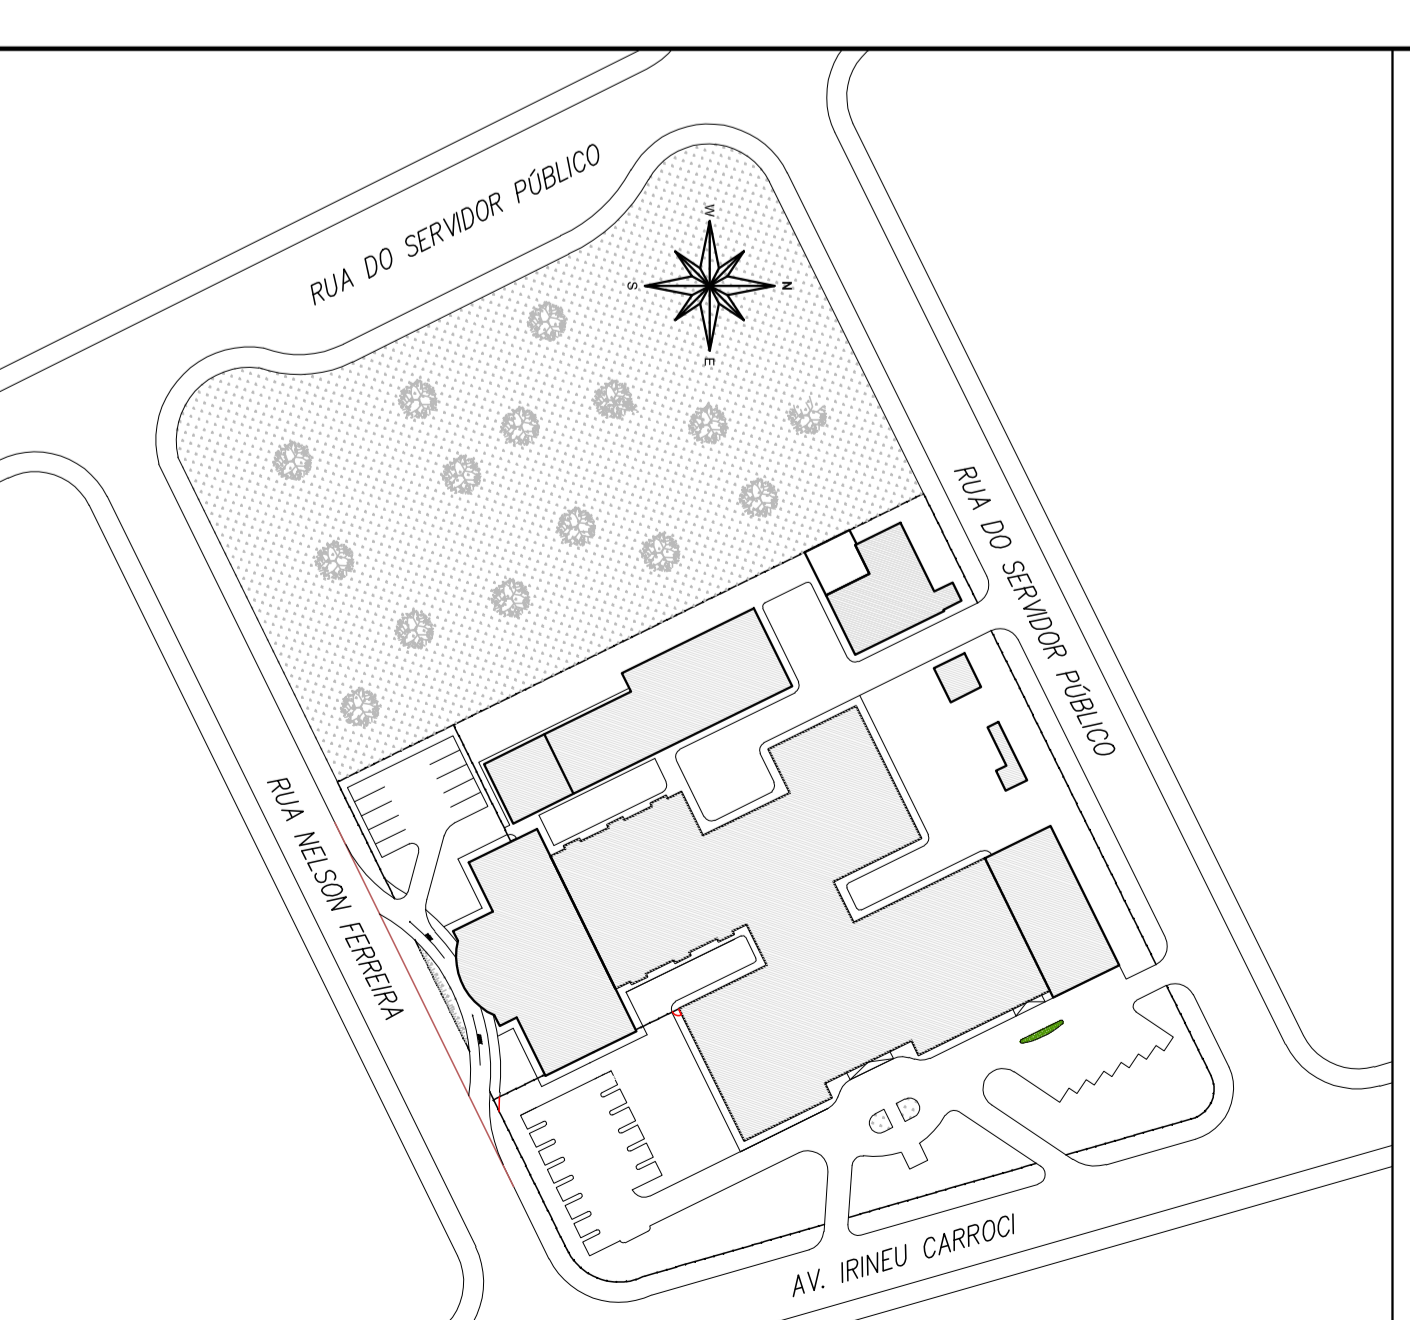

00	INICAL	30/12/14	DATA	VISTO
REVISÃO	DETALHADOS			

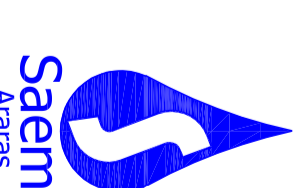

ORIENTADO:

OBRA :
IMPLANTAÇÃO DE POÇO ARTESIANO NO MUNICÍPIO DE ARARAS - SP

LOCAL :
**HOSPITAL ZONA LESTE
AV. IRINEU CARROCI - JOSÉ OMETTO II - ARARAS/SP**

CLIENTE :
**SERVICO DE ÁGUA, ESGOTO E MEIO AMBIENTE DO
MUNICÍPIO DE ARARAS - SP**

DETA LHADOS :
**IMPLANTAÇÃO
DEMOIÇÃO
FECHAMENTO POÇO ARTESIANO
CROQUI HIDRAULICO**


PROJ. TÉCNICO:	ARGANO	30 / 12 / 14	PROJETO:	POÇO ARTESIANO
ESCALAS:	INDICADAS	REVISÃO:	00	FOLHA:
DESENHISTA:	RENA TO FERNANDES	ARQUIVO:	101-D-1189-57-001	01
				01

ESTE PROJETO É PROPRIEDADE INTELECTUAL DE SEUS AUTORES, PODENDO SER UTILIZADO SOMENTE DE ACORDO COM OS LIMITES CONTRATUAIS. PORTANTO É VETADA SUA UTILIZAÇÃO EM PARTE OU NO TODO SEM EXPRESSA AUTORIZAÇÃO DOS MESMOS.


DESENHO ELABORADO EM ZINCO



IMPLANTAÇÃO POÇO ARTESIANO
ESCALA 1:50

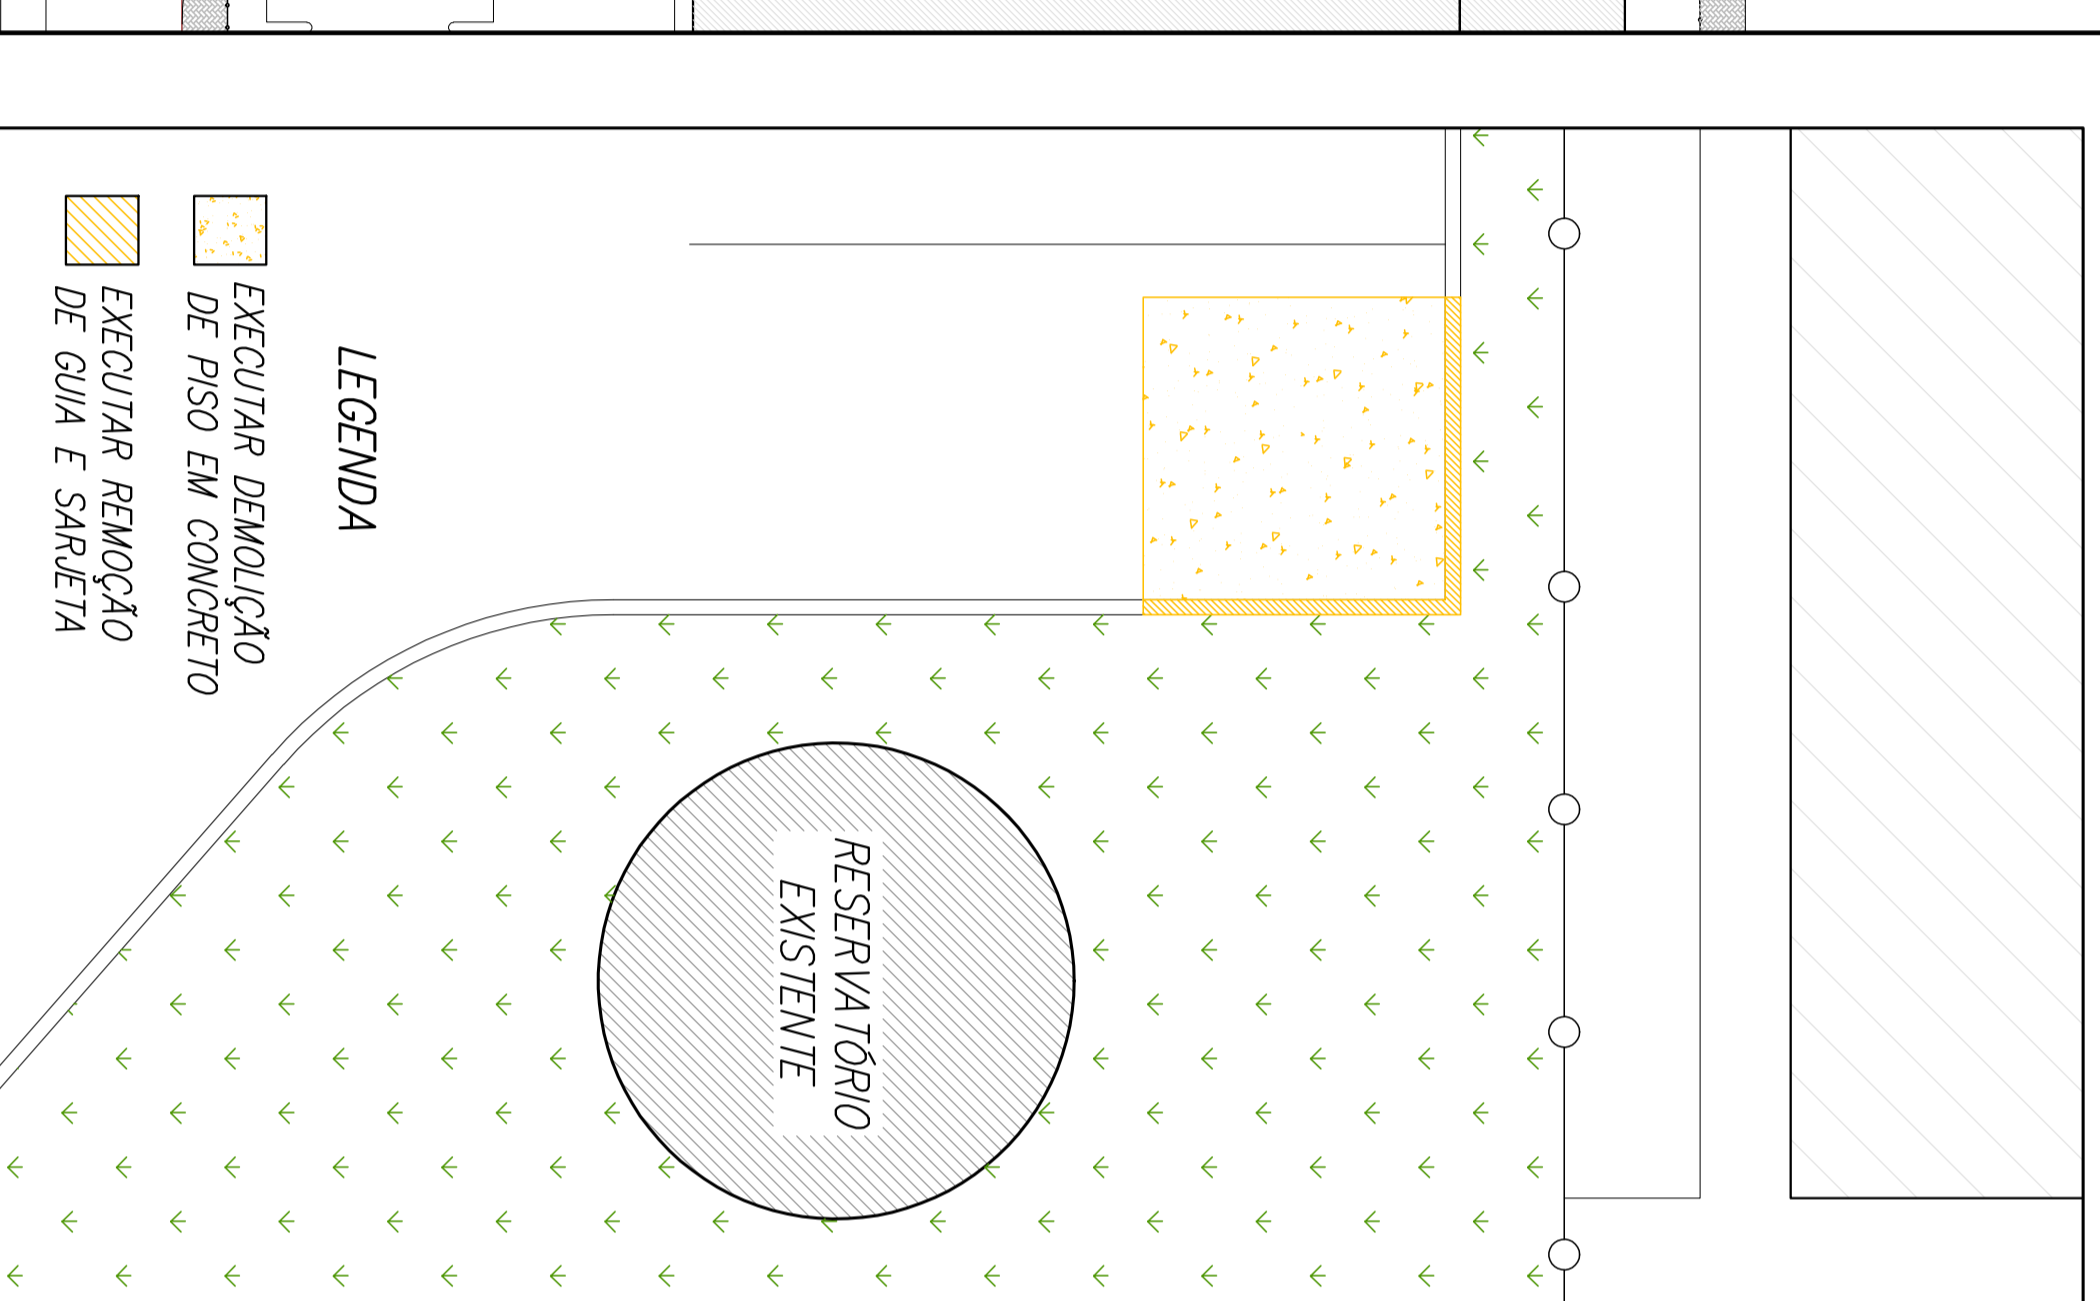

DEMOIÇÃO
ESCALA 1:50

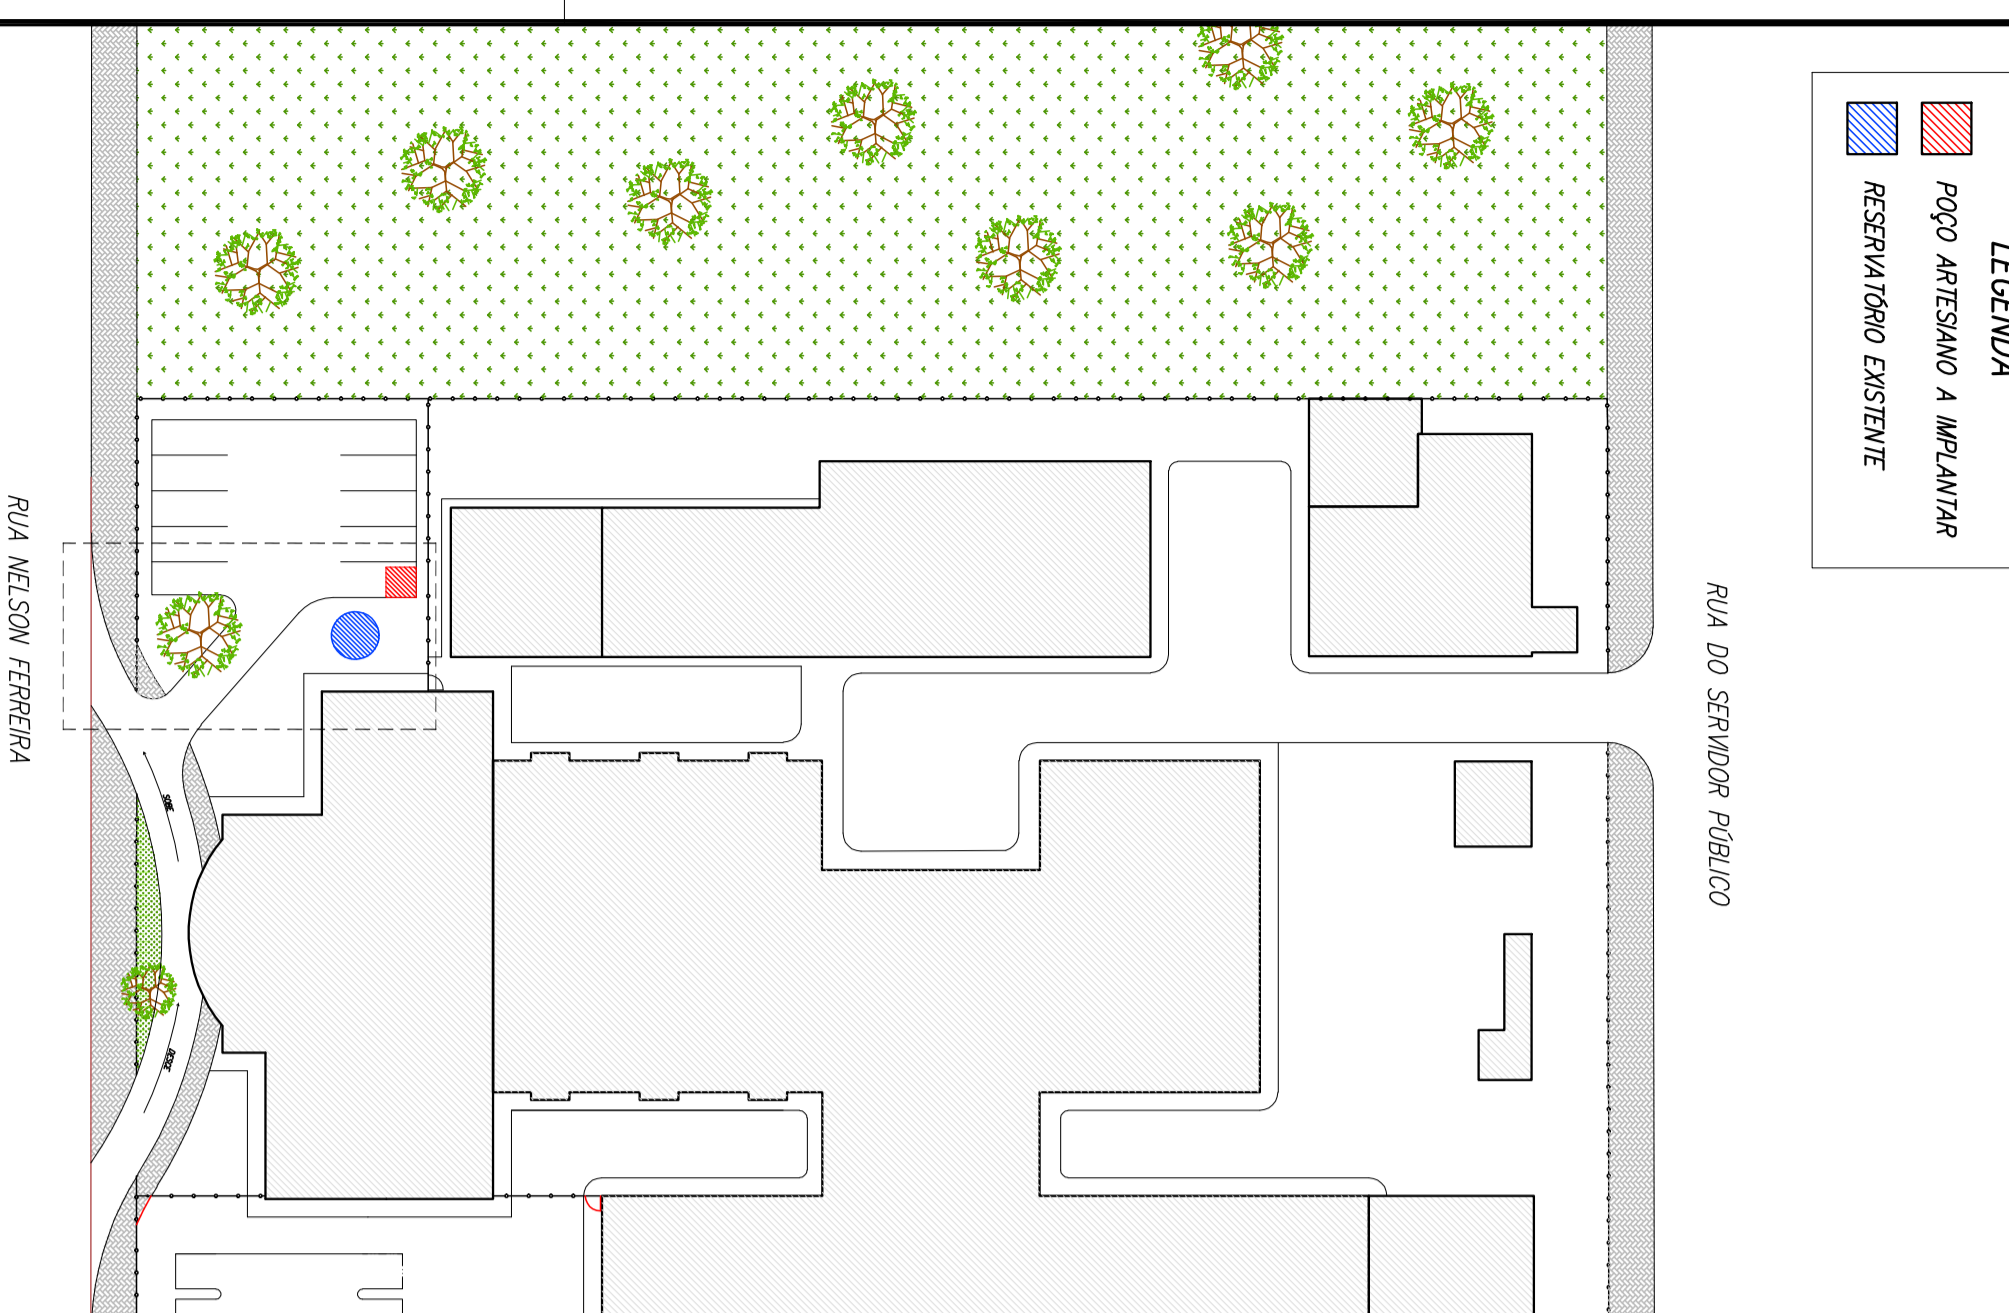

IMPLANTAÇÃO
ESCALA 1:500


TABELA PARA REVISÃO	COR/CODIGO	ESPESSURA	ALTERAÇÃO
1	01	BLACK	
2	02	BLACK	
3	03	BLACK	
4	04	BLACK	
5	05	BLACK	
6	06	BLACK	

Observações


- As demais cores não sofrem alterações e devem ser configuradas com espessura de 0,15mm.
- Todas as penas devem conter 100% de pigmentação.

GRADIL: ornamentos galvanizados por imersão o quente, com camada de zinco mínimo de 60 g/m²;
- Raio do fio vertical: 4,35 mm;
- Raio do fio horizontal: 5,00 mm;
- Mofo 5 x 25 cm (com franja em uma das extremidades = 3 cm);
- Cor Azul padrão Saemo

POSTE: galvanizados por imersão o quente, Saemo, com camada de zinco médio de 279 g/m²;
- Espessura do chapéu: 1,35;
- Espessura do suporte em tampa plástica com proteção anti-UV;
- Postes: estruturas metálicas 4 x 6 cm
- Cor Azul padrão Saemo

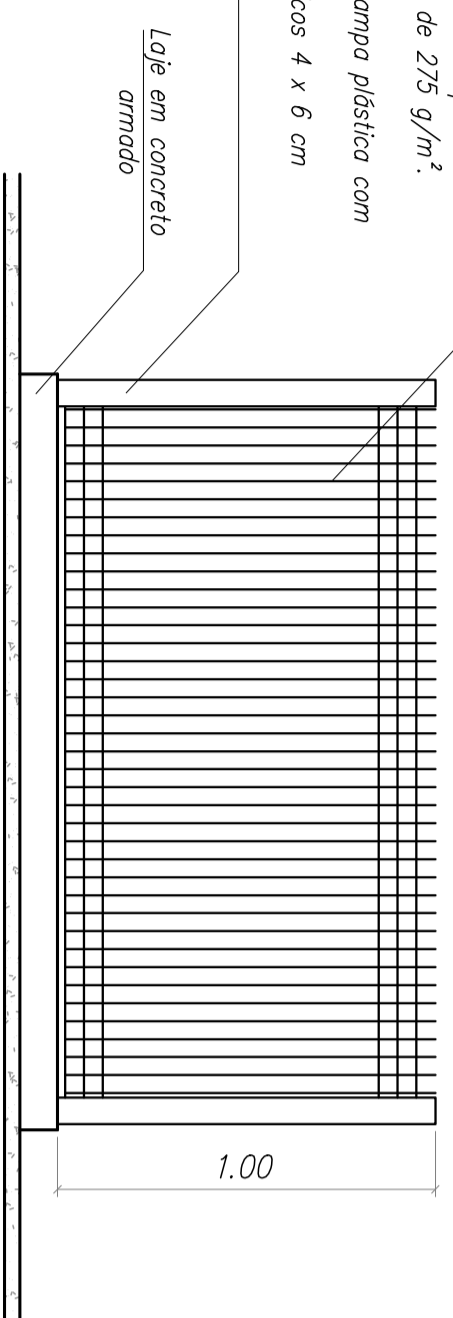

DETALHE - GRADIL FECHAMENTO POÇO
ESCALA 1:20

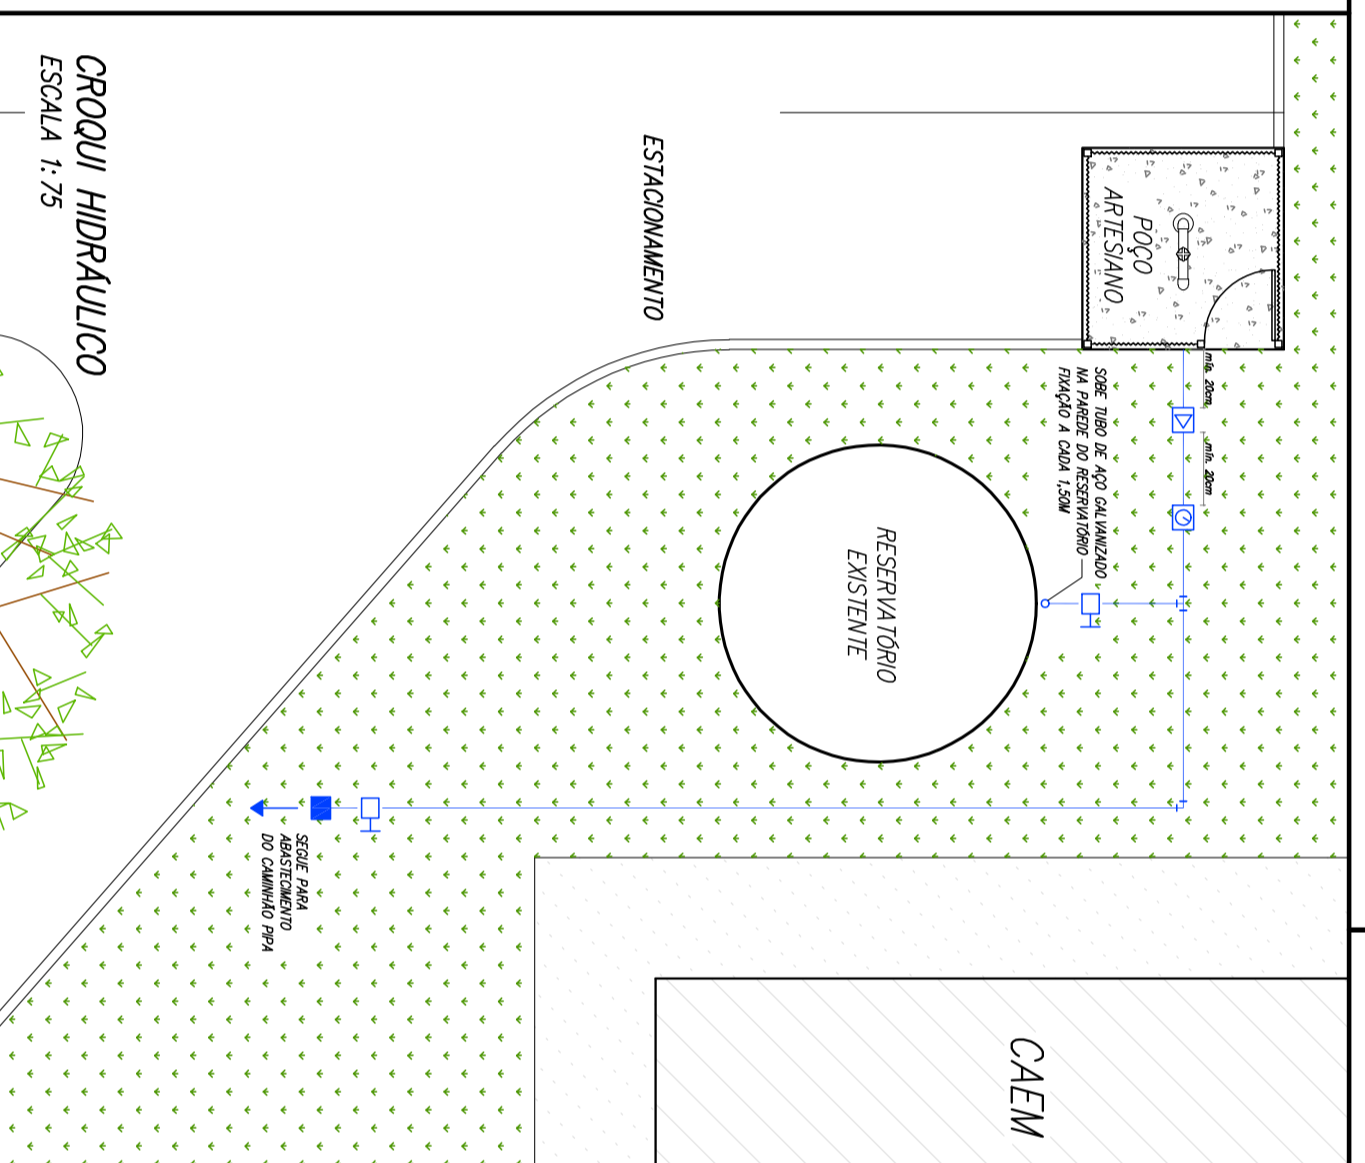

CROQUI HIDRAULICO
ESCALA 1:75

LEGENDA	
	TUBO 450MM PVC/PBA CLASSE 20
	VALVULA DE RETENÇÃO UNIDIRECIONAL
	HIDROMETRO 450MM
	VALVULA DE CANGETA 450MM
	ADAPTADOR ENGATE RAPIDO PARA MANGUEIRA DE COMBATE A INCENDIO 2 1/2