



Observações:

1 - As demais cores não sofreram alterações e devem ser configuradas com espessura de 0,10mm.
2 - Todas as penas devem conter 100% de pigmentação.

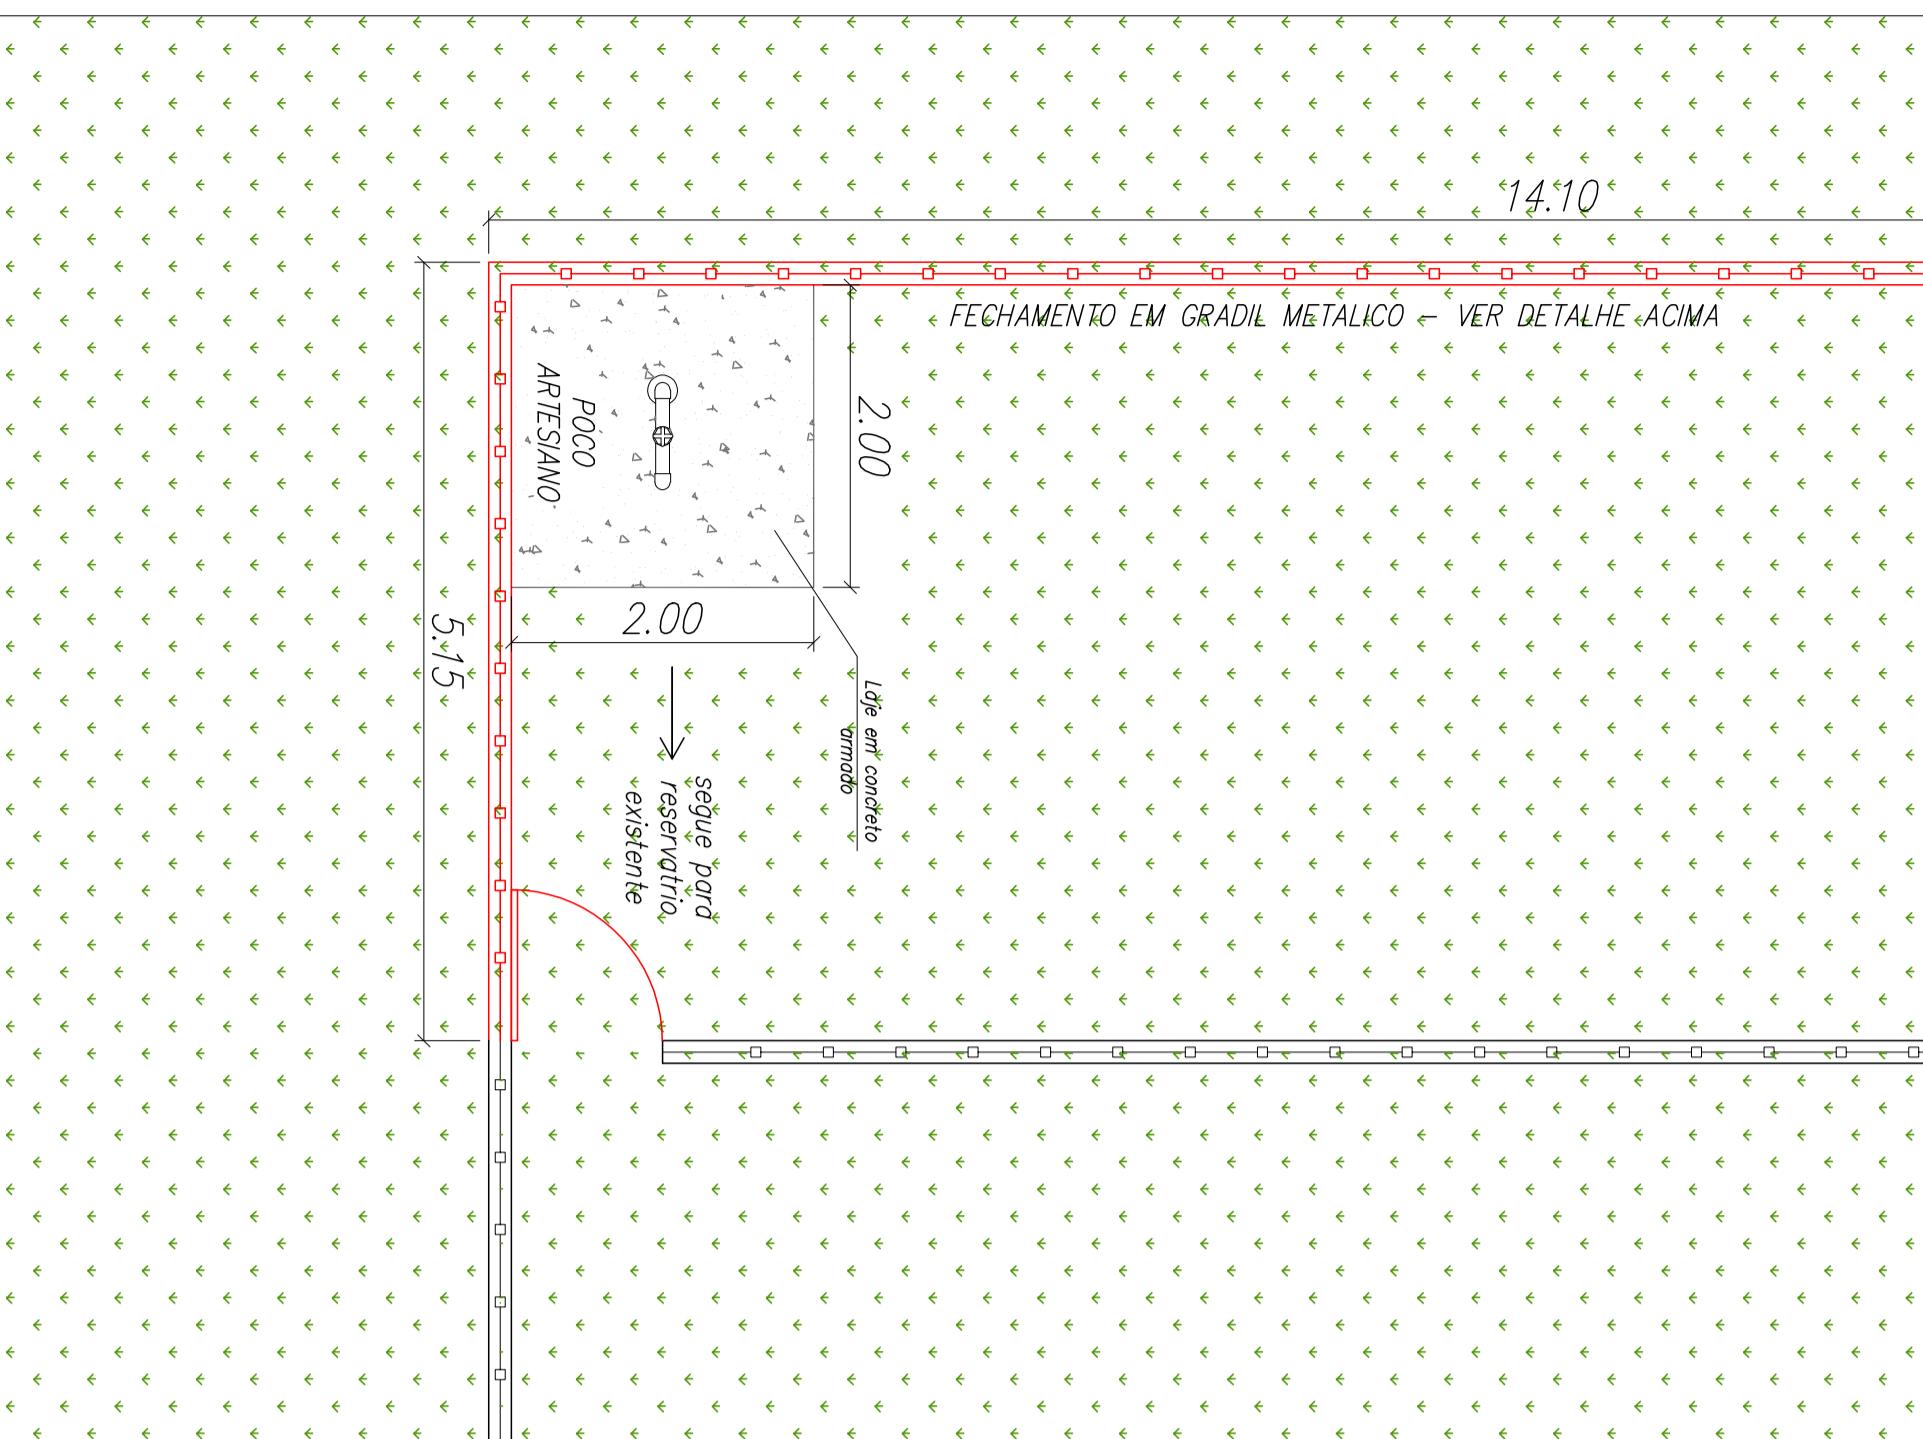





IMPLEMENTAÇÃO GERAL
ESCALA 1:500

LEGENDA
POÇO ARTESIANO A IMPLEMENTAR
RESERVATÓRIO EXISTENTE
RESERVATÓRIO A CONSTRUIR (NÃO FAZ PARTE DESTE PROJETO)
FECHAMENTO A CONSTRUIR

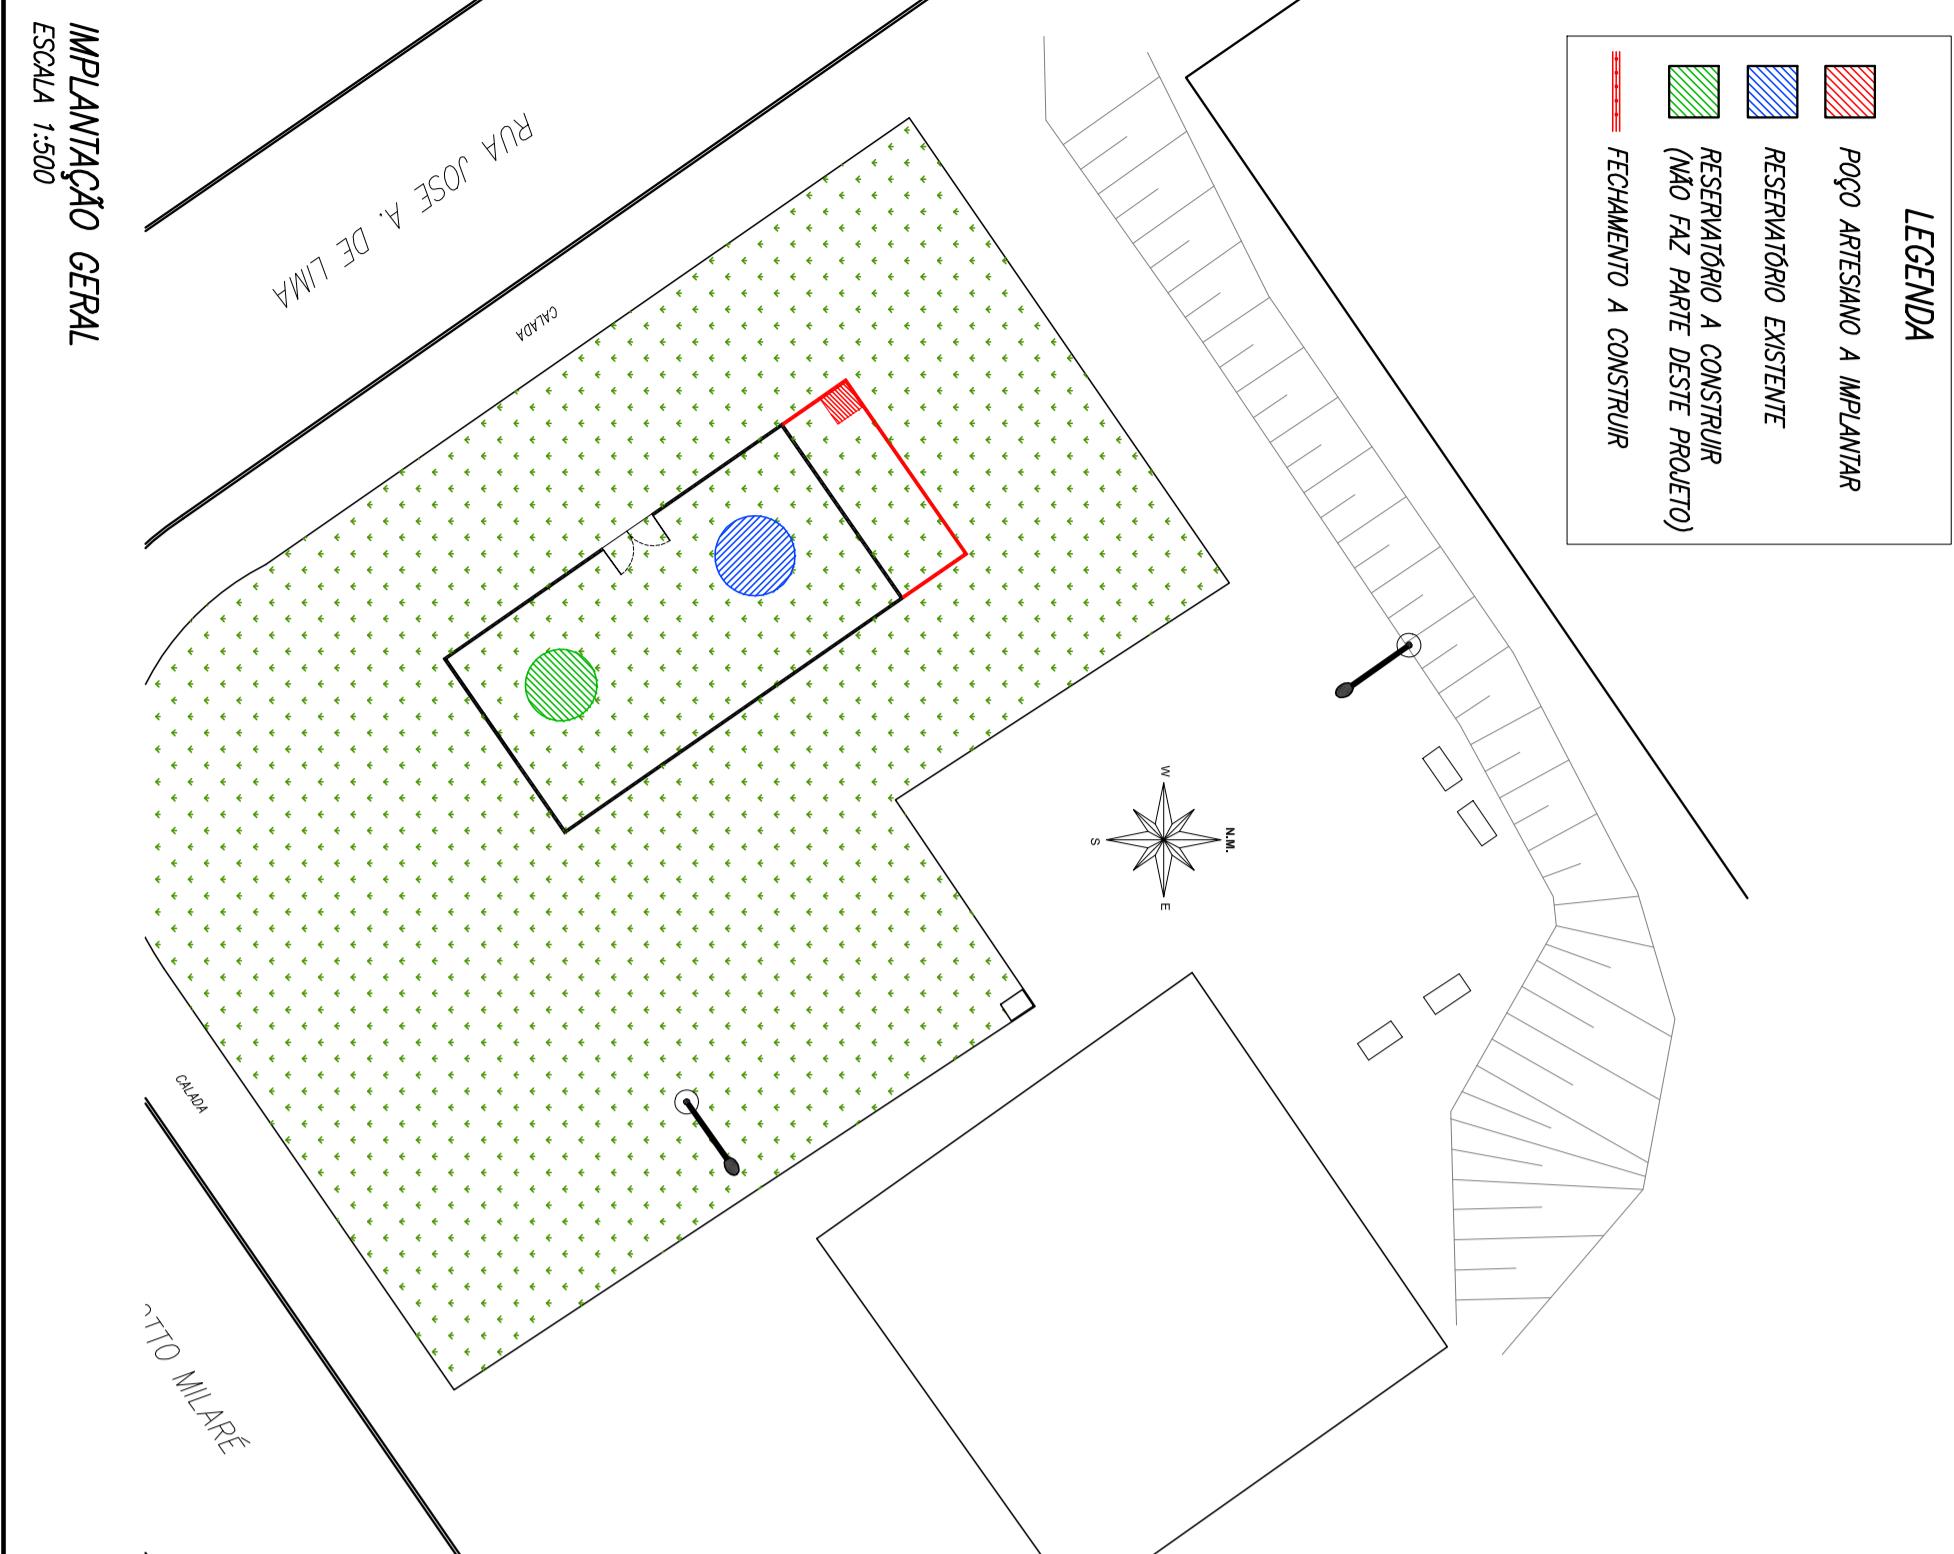

DETALHE - GRADIL FECHAMENTO
SEM ESCALA

CONFIGURADO POR MATHAS RETANGULARES. O GRADIL ELETROFUNDIDO, É COMPOSTO ESTRUTURALMENTE POR PERFS VERTICAIS EM TUBO OVAL, ARAMES REDONDOS HORIZONTAIS, MOLDURA ELETROFUNDIDA REFORÇADA, PILARES DE FIXAÇÃO EM FERRO CHATO LAMINADO PARA CHUMBAR OU APARAFUSAR (COM SARATA), PARAFUSOS SEXTAVADOS OU ANTI-ROUBO EM AÇO MODIFICAÇÃO, CHUMBADORES DE EXPANSÃO OU QUIMICOS PARA FIXAÇÃO DOS PILARES APARAFUSADOS (COM SARATA).

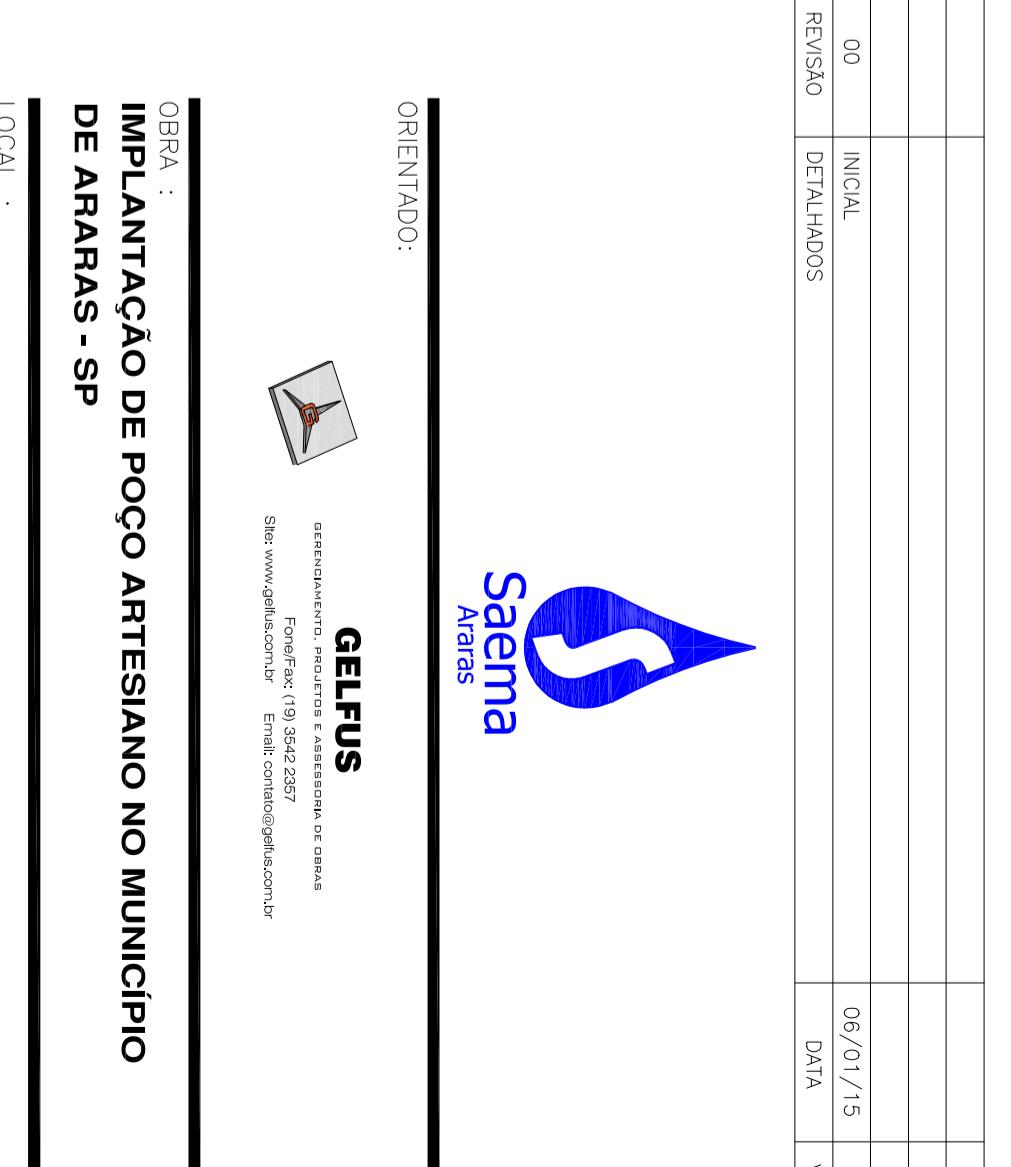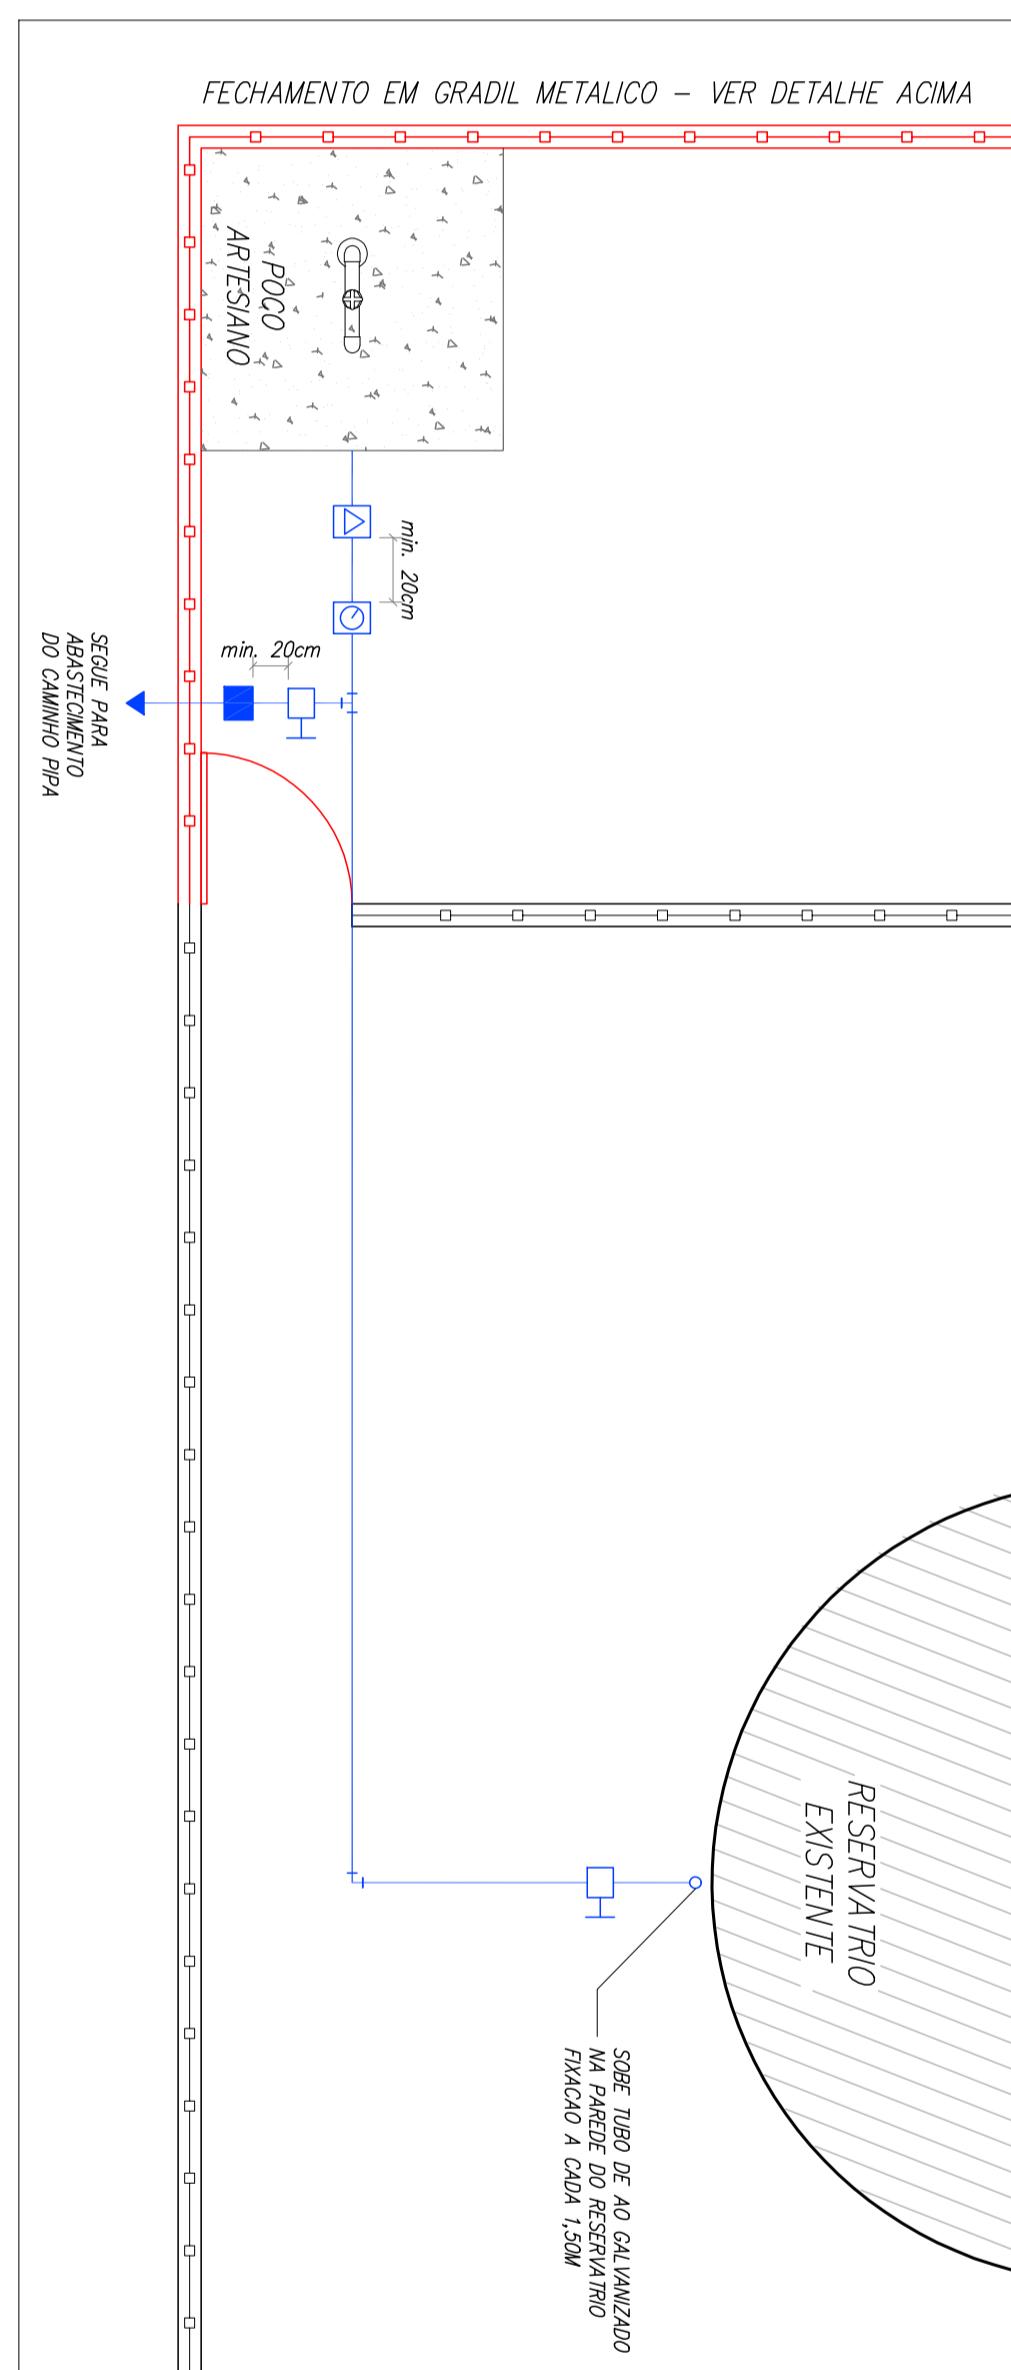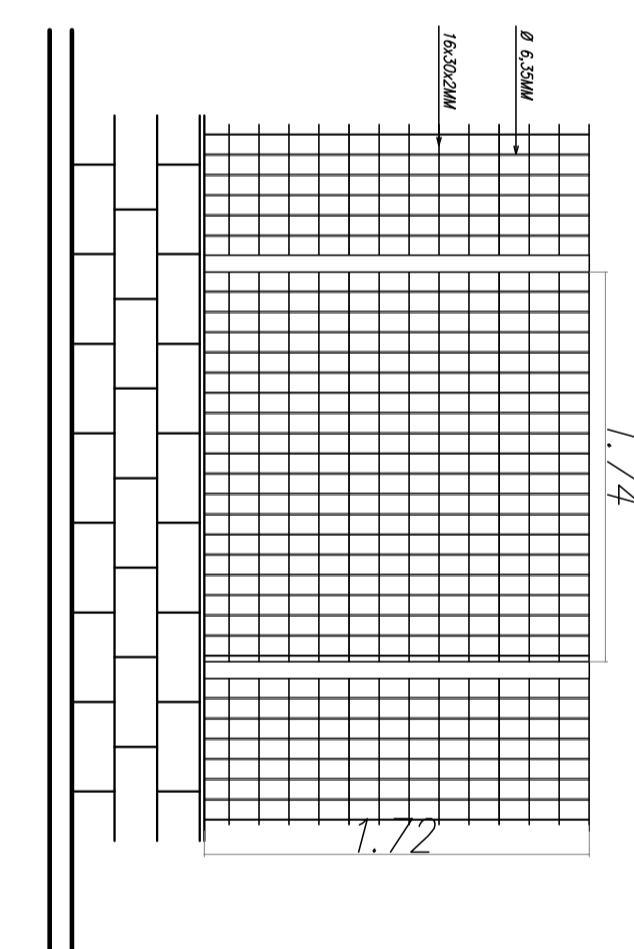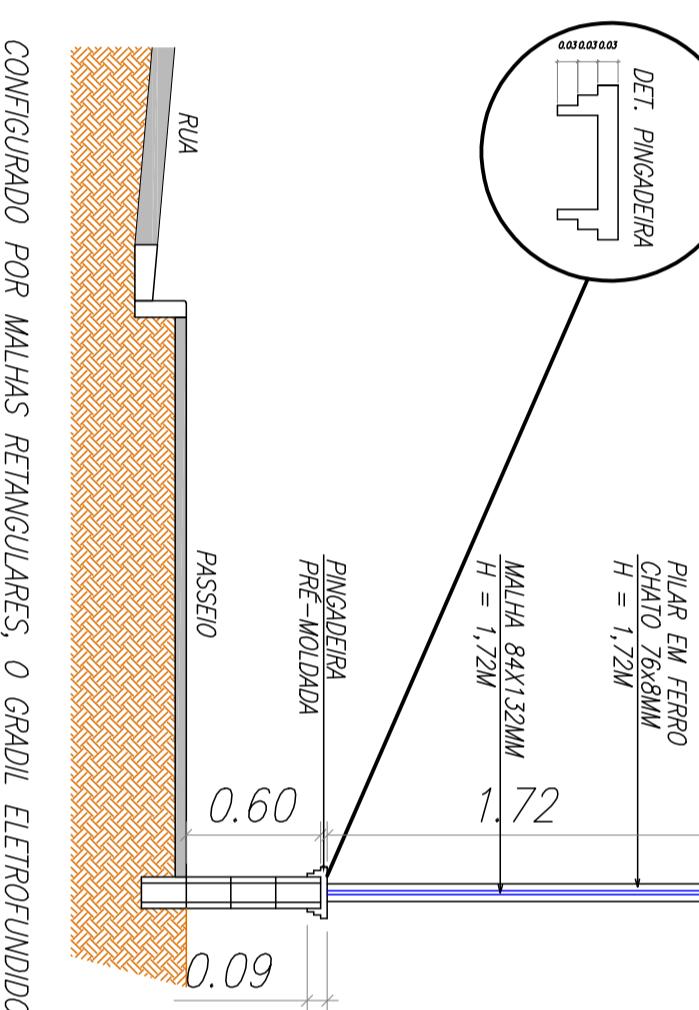

IMPLEMENTAÇÃO DE POÇO ARTESIANO NO MUNICÍPIO
DE ARARAS - SP



LOCAL : RUA JOSÉ A. DE LIMA
JARDIM ROSANA - ARARAS / SP

CLIENTE : SERVIÇO DE ÁGUA, ESGOTO E MEIO AMBIENTE DO
MUNICÍPIO DE ARARAS - SP

DEFESA Hídrica :
IMPLEMENTAÇÃO
DEMOLIÇÃO
FECHAMENTO
CROQUI HIDRÁULICO

PROJ. TÉCNICO:
ARRANHO : DATA: 06 / 01 / 15
ESCALAS: REVISÃO: 00
INDICAÇÕES:
DESENHISTA: ARQUIVO: 101-D-1192-57-001

PROJETO:
POÇO ARTESIANO
FOLHA: 01
ADAPTADOR EVGATE RÁPIDO PARA MANGUEIRA
DE COMBATE A INCÊNDIO 2 1/2 "

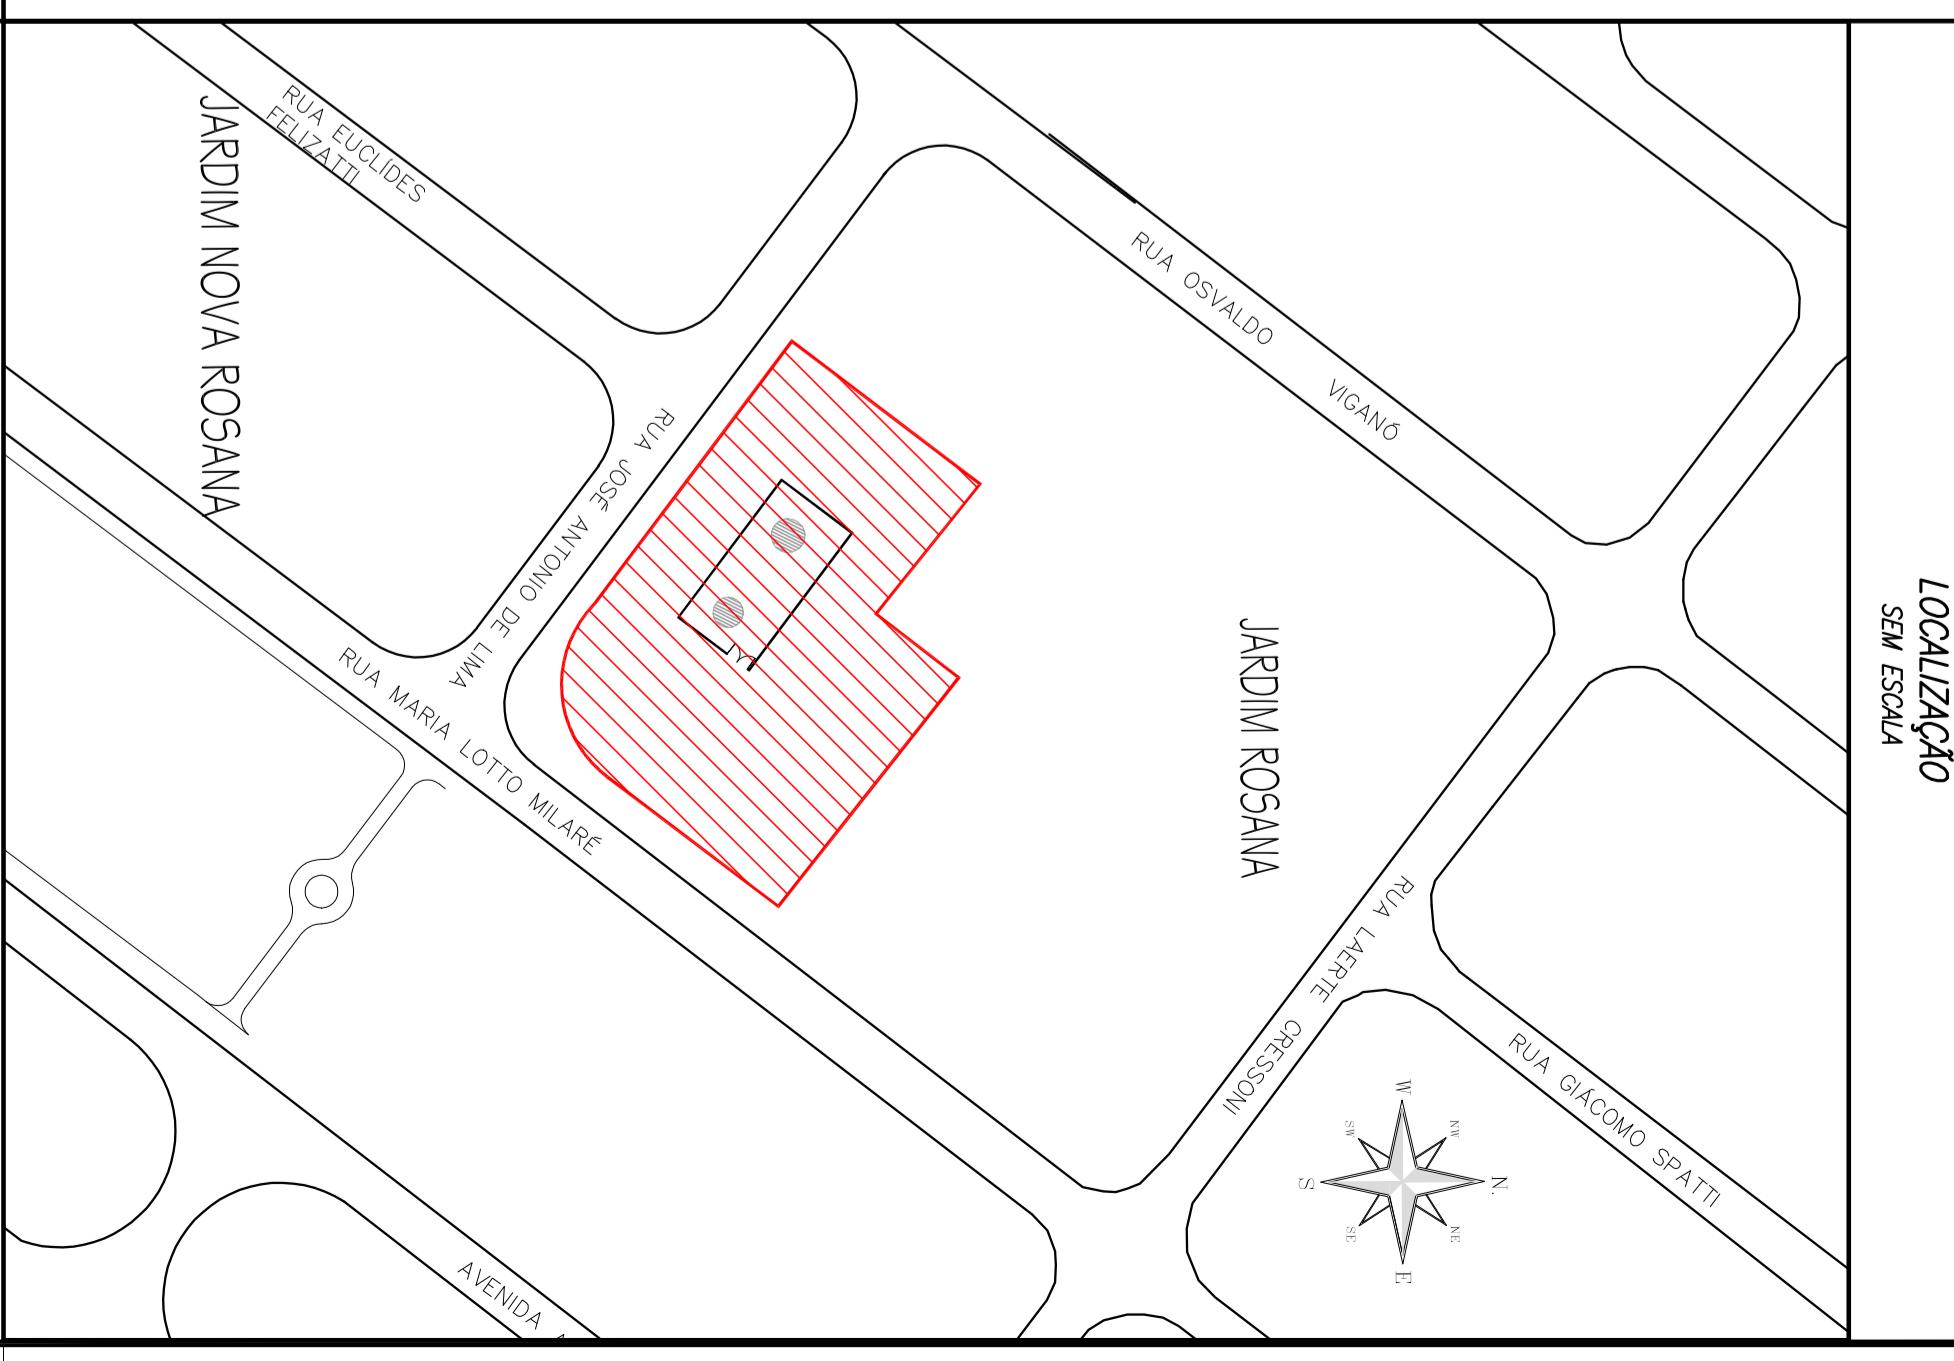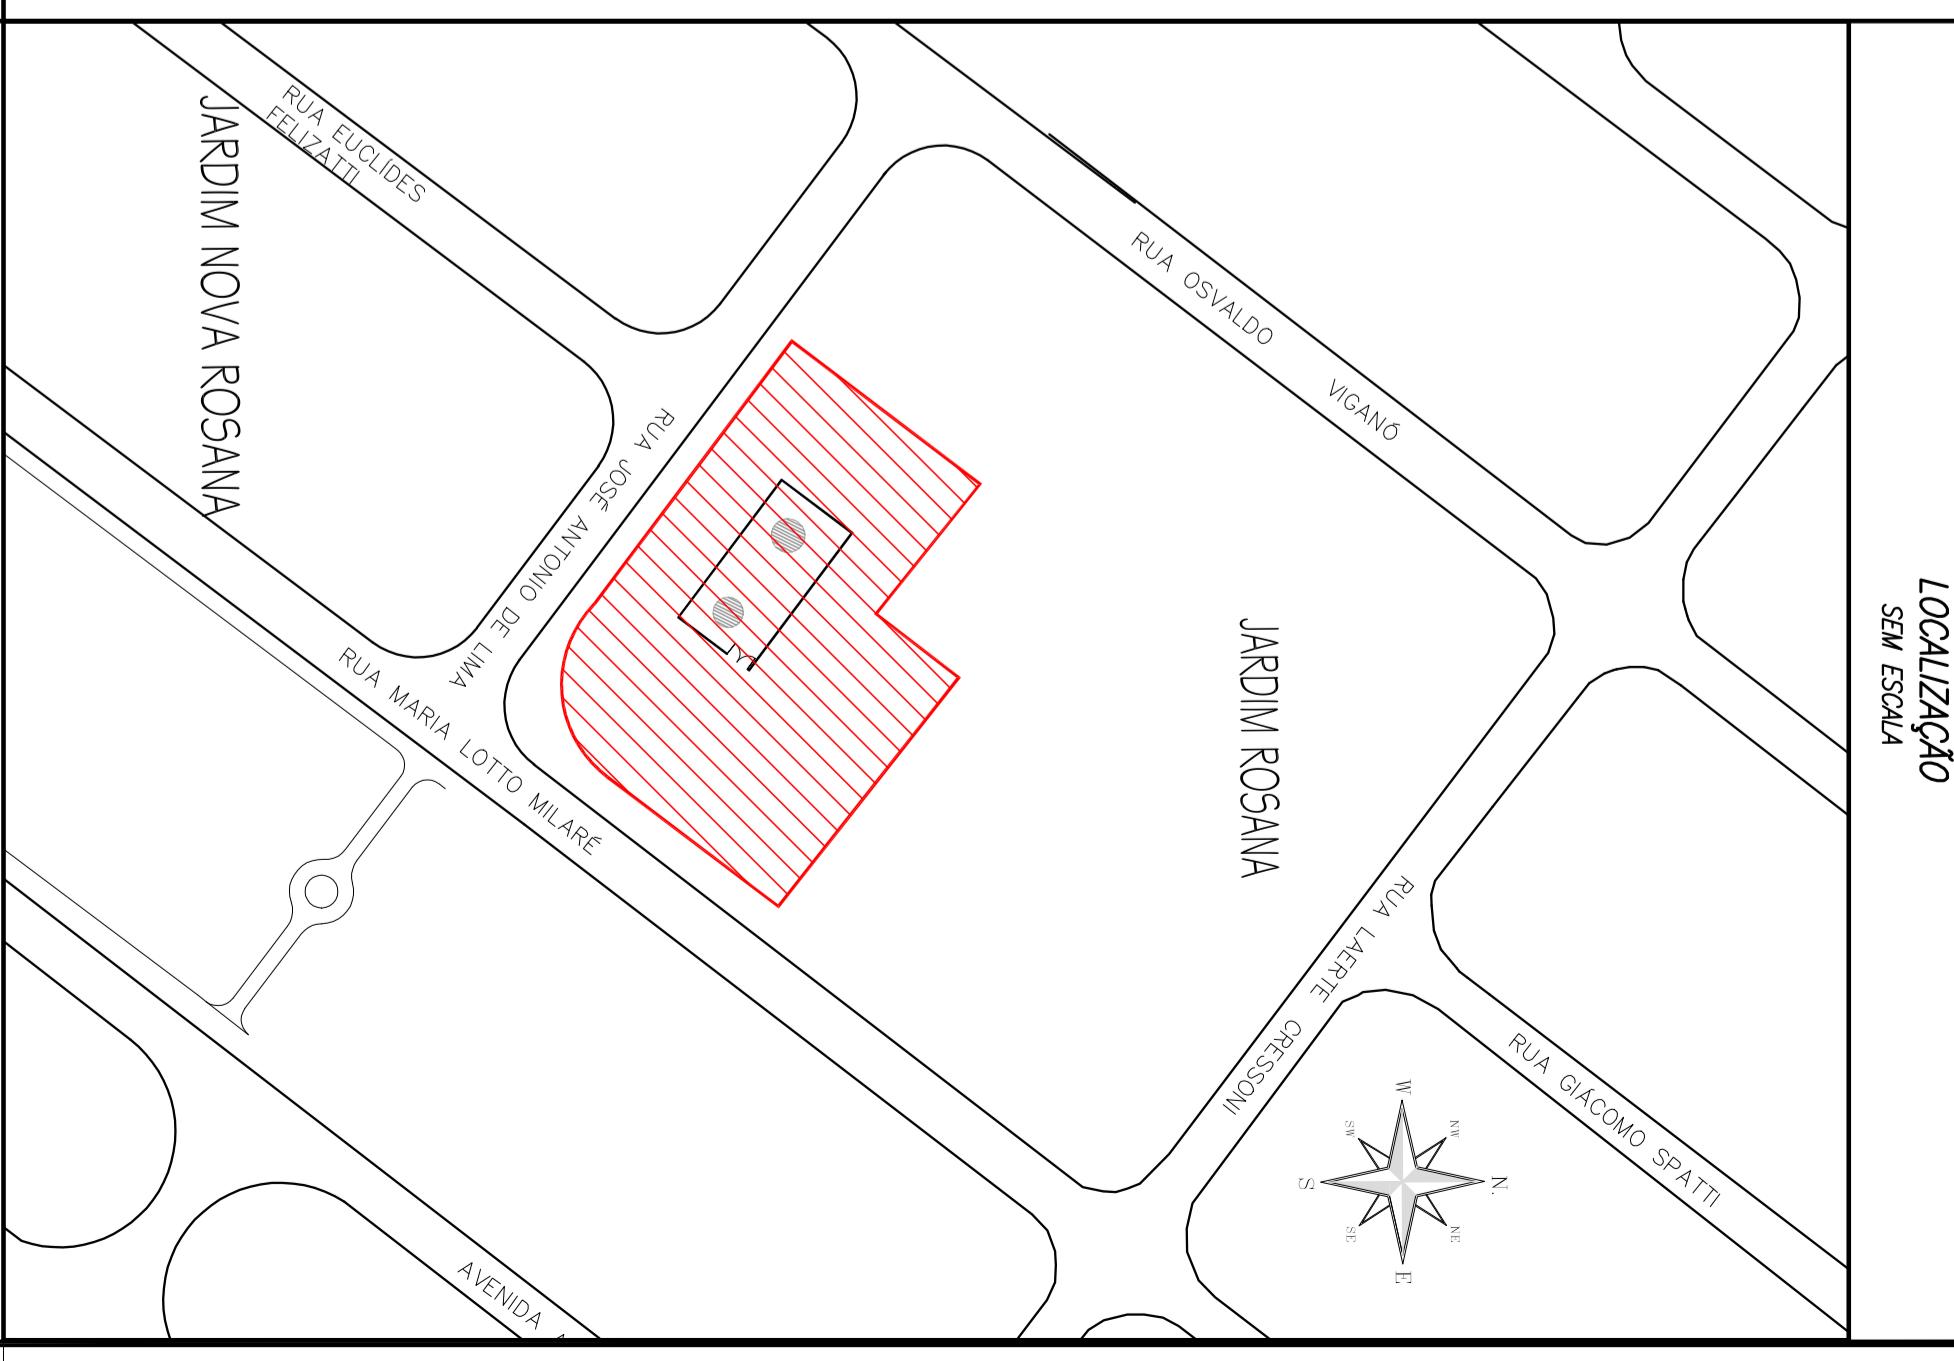

IMPLEMENTAÇÃO POÇO ARTESIANO
ESCALA 1:50

CROQUI HIDRÁULICO
ESCALA 1:50

ESTE PROJETO É PROPRIEDADE INTELECTUAL DE SEUS AUTORES, PODENDO SER UTILIZADO SOMENTE DE ACORDO COM OS LIMITES CONTRATUAIS, PORTANTO É ETADA SUA UTILIZAÇÃO EM PARTE OU NO TODO SEM EXPRESSA AUTORIZAÇÃO DOS MESMOS.