



Observações:


1 - As demais cores não sofrerão alterações e devem ser configuradas com espessura de 0,18mm.
2 - Todas as penas devem conter 100% de pigmentação.

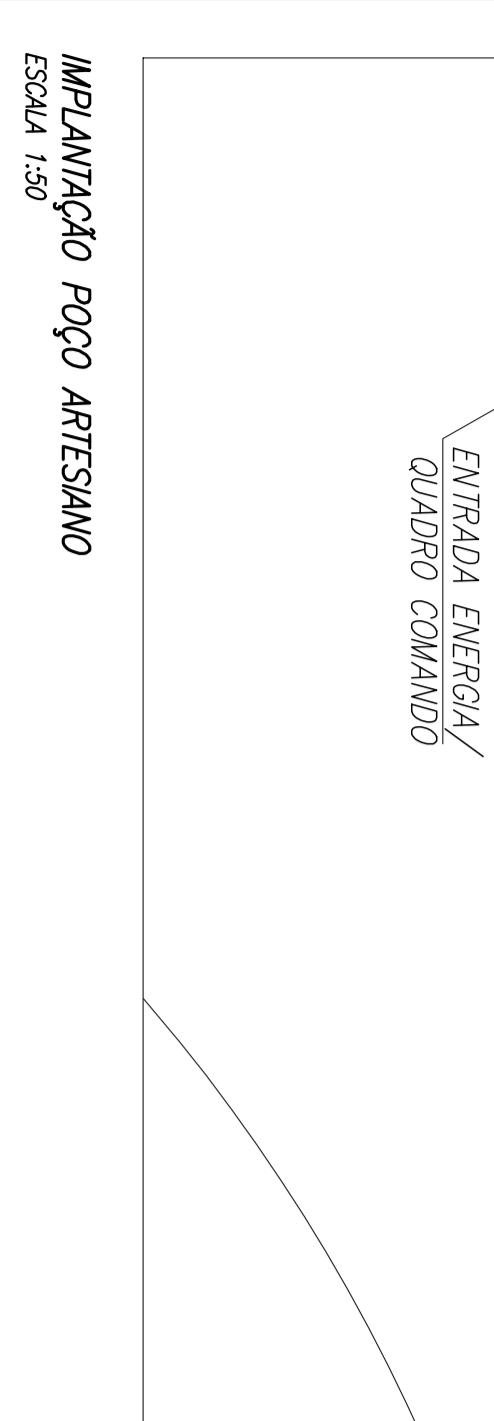


IMPLEMENTAÇÃO GERAL
ESCALA 1:250

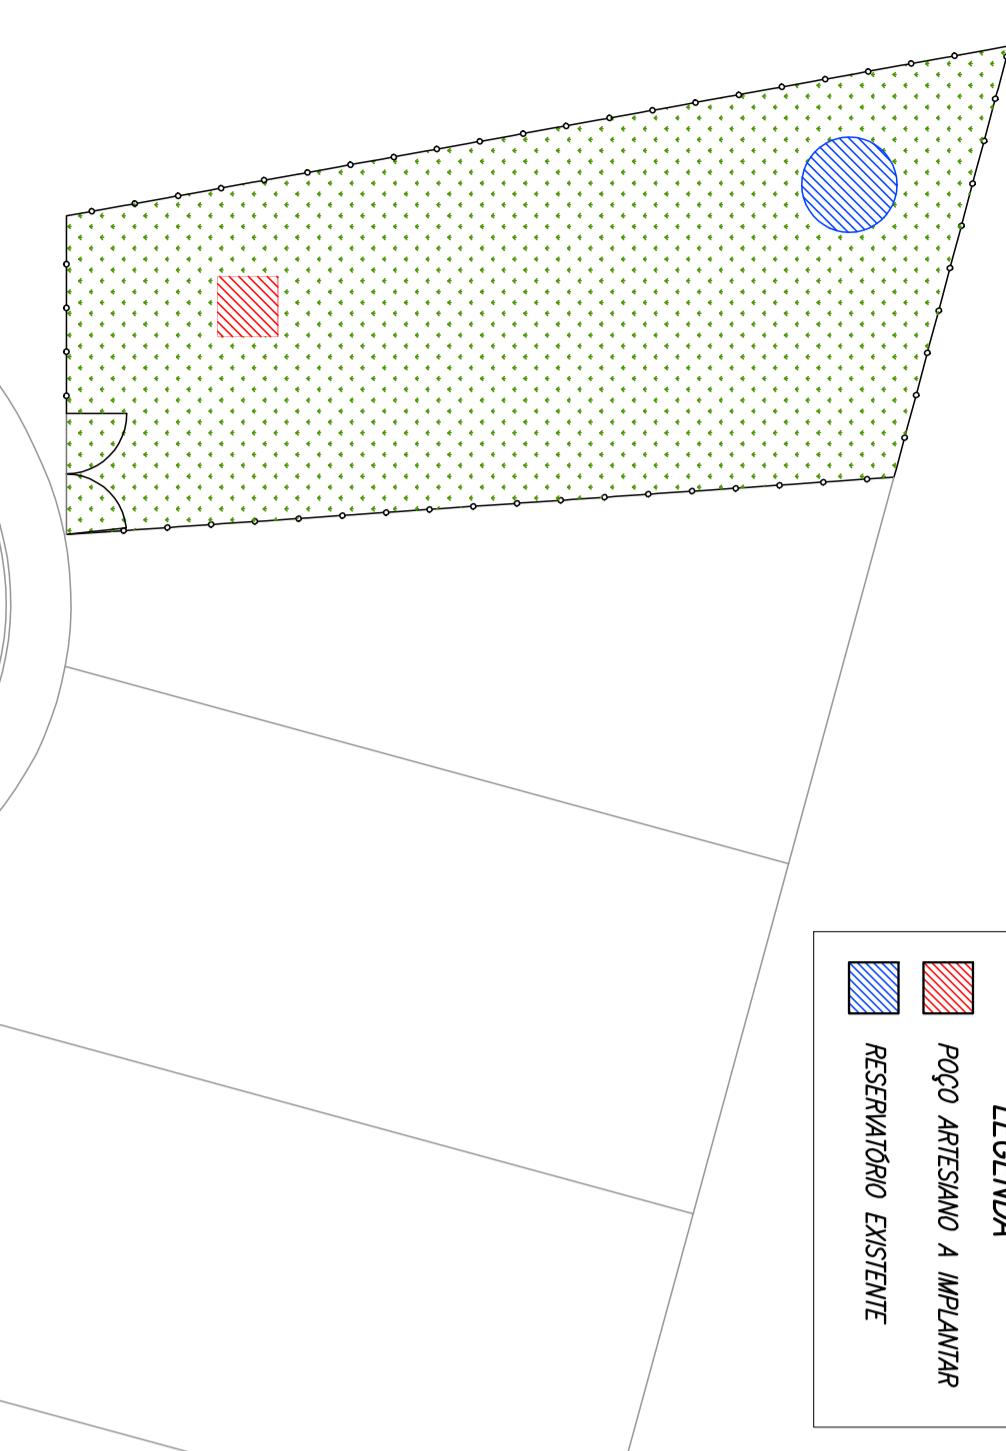

LEGENDA
POÇO ARTESIANO A IMPLANTAR
RESERVATÓRIO EXISTENTE

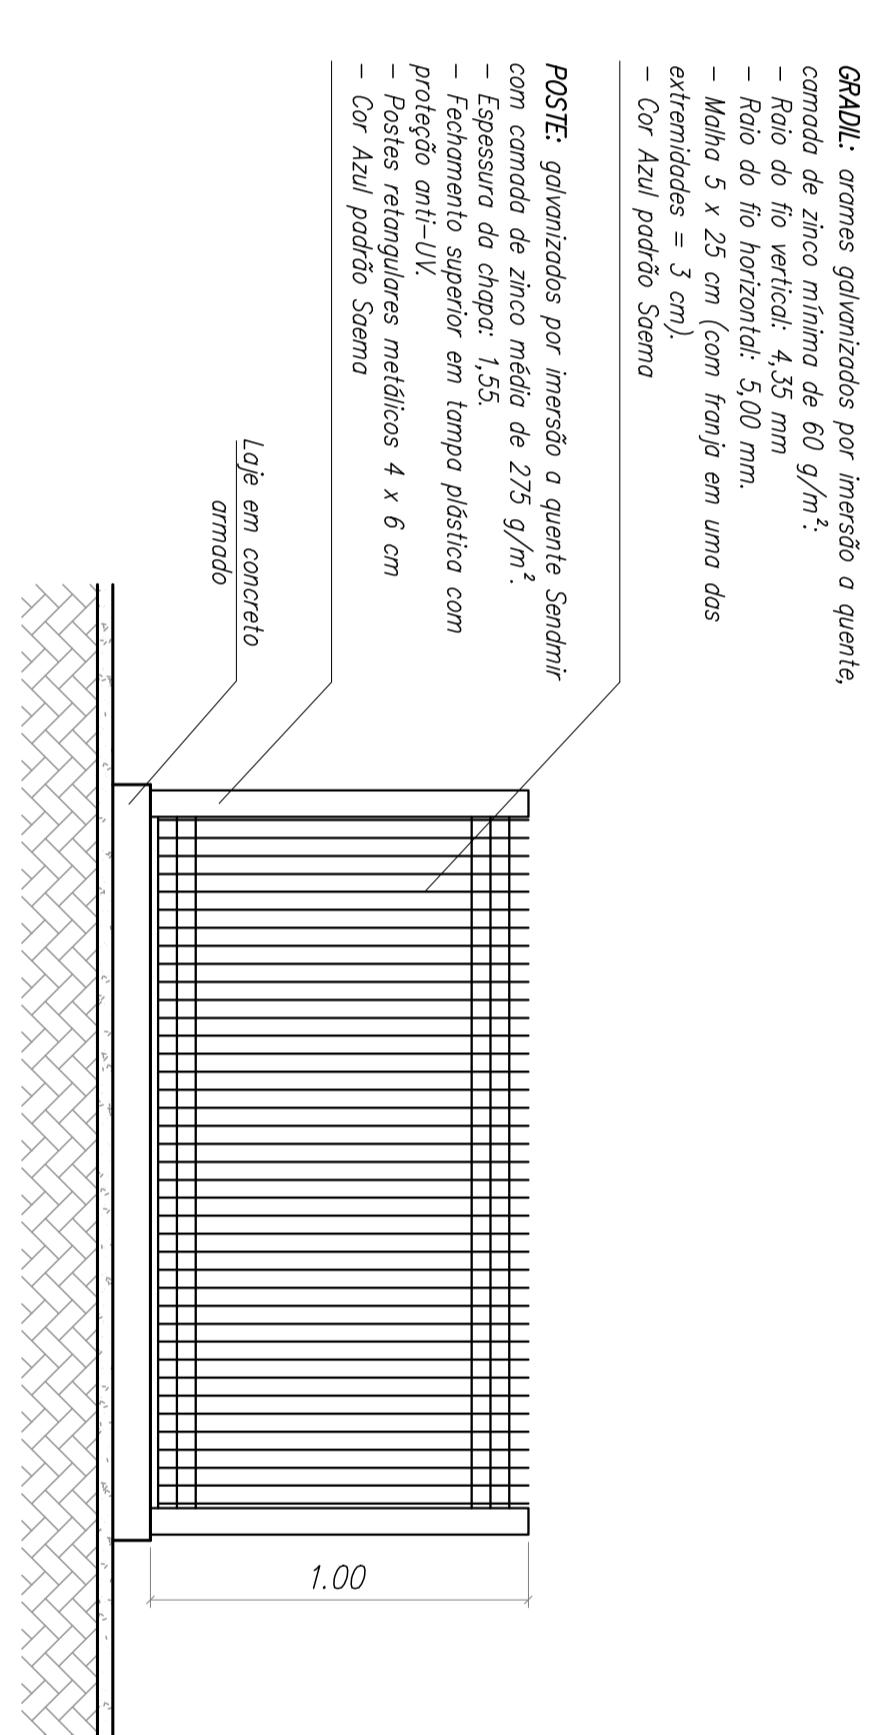

DETALHE - GRADIL FECHAMENTO POÇO
ESCALA 1:20

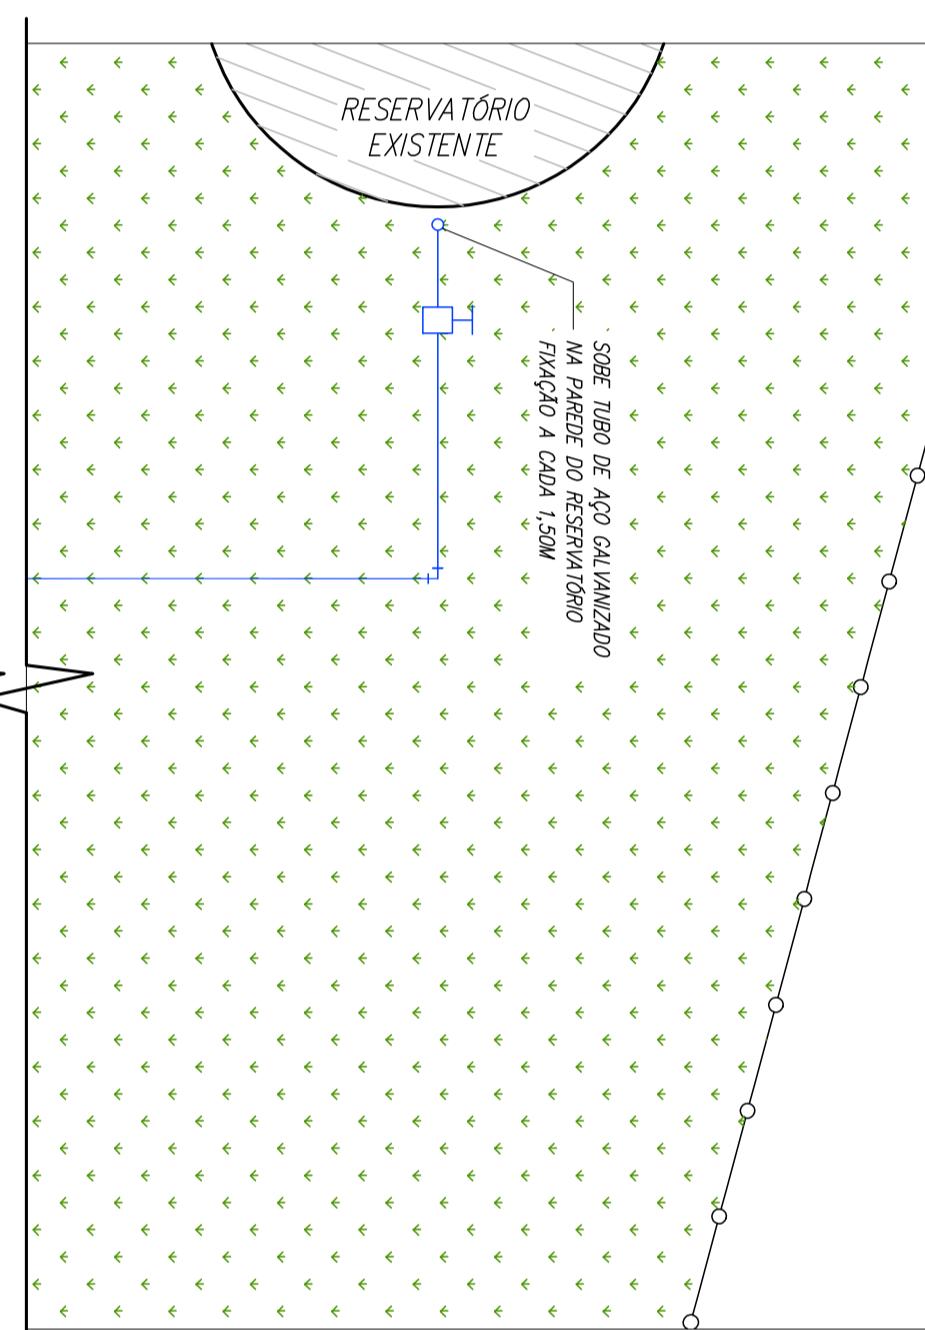


LEGENDA

	TUBO Ø50MM PVC/PBA CLASSE 20
	VÁLVULA DE RETENÇÃO UNIDIRECIONAL
	HIDÔMETRO Ø50MM
	ADAPTADOR ENGATE RÁPIDO PARA MANGUEIRA DE COMBATE A INCÊNDIO 2 ½ "

ORIENTADO:

GELFUS

Araras

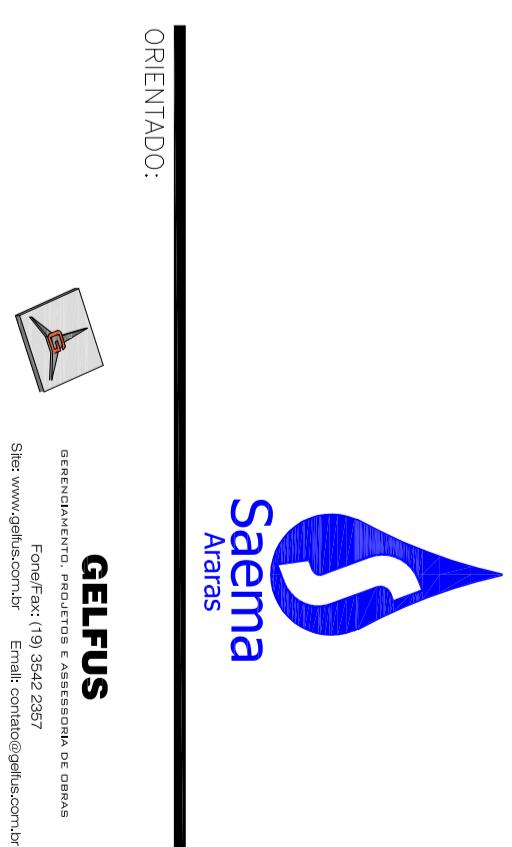
OBRA:
IMPLEMENTAÇÃO DE POÇO ARTESIANO NO MUNICÍPIO DE ARARAS - SP

LOCAL: RUA HELISAN EDEN FIORAMONTE
CLIENTE: SERVIÇO DE ÁGUA, ESGOTO E MEIO AMBIENTE DO MUNICÍPIO DE ARARAS - SP

DETALHADOS:
IMPLEMENTAÇÃO
FECHAMENTO POÇO ARTESIANO
CROQUI HIDRÁULICO

ESTE PROJETO É PROPRIEDADE INTELECTUAL DE SEUS AUTORES, PODENDO SER UTILIZADO SÓMENTE DE ACORDO COM OS LIMITES CONTRATUAIS, PORTANTO É VELADA SUA UTILIZAÇÃO EM PARTE OU NO TODO SEM EXPRESSA AUTORIZAÇÃO DOS MESMOS.

IMPLEMENTAÇÃO POÇO ARTESIANO
ESCALA 1:50

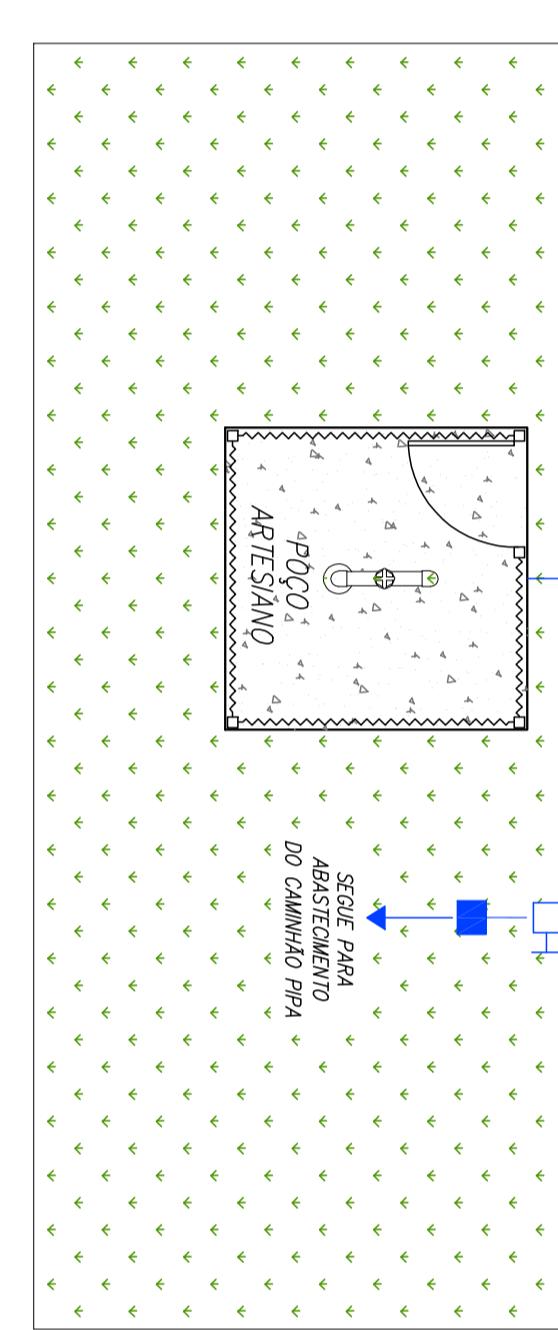

CROQUI HIDRÁULICO
ESCALA 1:50

PROJ. TÉCNICO: ARGANIO	DATA: 06 / 01 / 15	PROJETO: POÇO ARTESIANO
ESCALAS: 00	REVISÃO: 00	FOLHA: 01
INDICADAS:	ARQUIVO: 101-D-1190-57-001	
DESENHISTA: RENATO FERNANDES		