


LOCAÇÃO DOS NICHOS
COTAS EM METROS

RESERVATÓRIO CILÍNDRICO METÁLICO
DIÂMETRO = 7,05 m
ALTURA = 25,80 m
PESO = 31 t

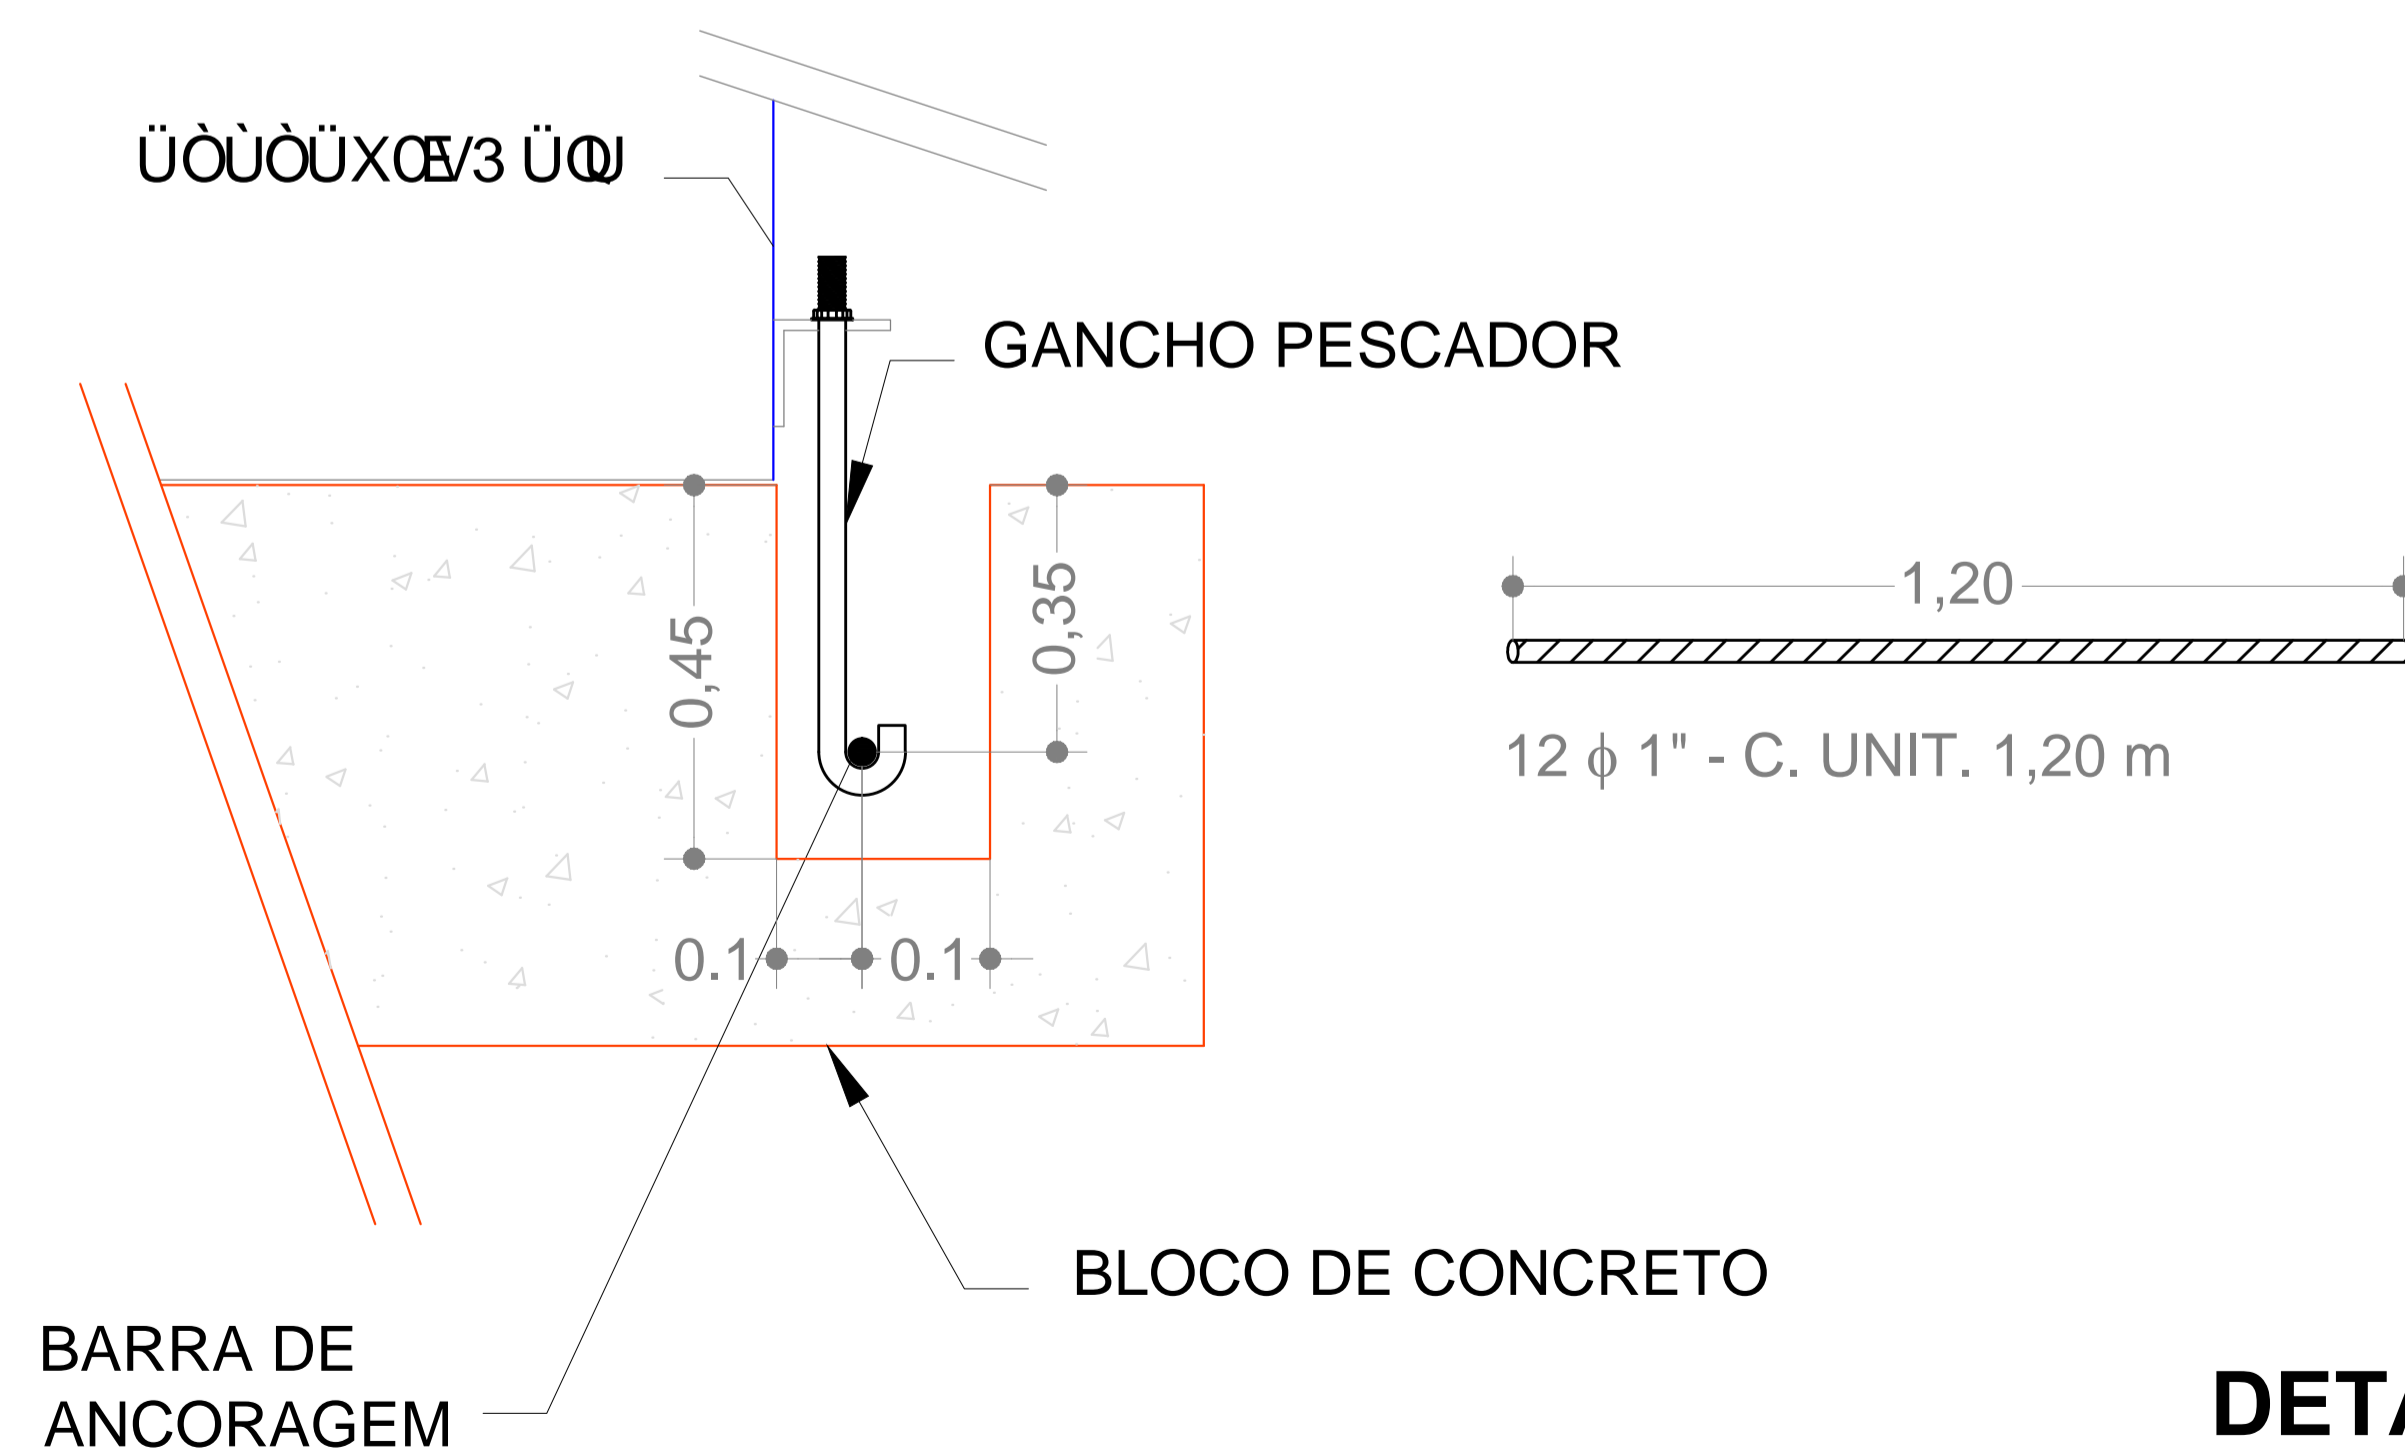

DETALHE FIXAÇÃO
COTAS EM METROS



Serviço de Água, Esgoto e Meio Ambiente do
Município de Araras

ASSUNTO:	UNIVERSIDADE FEDERAL DO RIO DE JANEIRO		
MODELO:	UNIVERSIDADE FEDERAL DO RIO DE JANEIRO		
DATA:	07/2010	ESCALA:	SEM ESCALA
FOLHA:	~ POCE	Ós ÓΦUK	