

c				
b				
a				
	DATA	EXECUT.	VISTO	APROV.
ALTERAÇÕES				

NOTAS:  
 01 - DIMENSÕES EM METRO, DIÂMETRO EM MILÍMETROS, ELEVÇÕES EM METRO

**LEVANTAMENTO TOPOGRAFICO**

LOCAL:  
CASA DE BOMBA - BARRAGEM HERMINIO OMETTO MUNICIPIO DE ARARAS SP.

PROPRIETARIO:  
Saema - Serviço de Agua, Esgoto e Meio Ambiente d o Municipio de Araras.

CAS TOPOGRAFIA  
 RUA ARARUNA 770, PARQUE SANTA CÂNDIDA  
 ARARAS-SP FONE: (15)341 1207/3412 2232  
 e-mail: cas@topografia.com.br

ESCALA:  
1:50

DESENHO:  
Flávio / Paulo

DATA:  
15-06-2011

*Epipi* **Saneamento Ambiental Ltda**  
 Rua Alabama, 250 - Bairro Eldorado  
 Tel/Fax.: (35) 3521-5509  
 PASSOS - MG

ASS.: \_\_\_\_\_ CREA: 29.928/0

RT \_\_\_\_\_ NOME: \_\_\_\_\_


PROJ.: \_\_\_\_\_ APROV.: \_\_\_\_\_

DES.: \_\_\_\_\_ DATA: AGOSTO/2011

SAEMA - SERVIÇO DE ÁGUA, ESGOTO E MEIO AMBIENTE DO MUNICÍPIO DE ARARAS - SP

**CADASTRO CASA DE BOMBAS E NIVELAMENTO DE EIXO PARA ADUTORA SISTEMA REPRESA HERMÍNIO OMETTO**

ESCALA:	1:750	A1
Nº	<b>02</b>	
FOLHA	01	DE 03

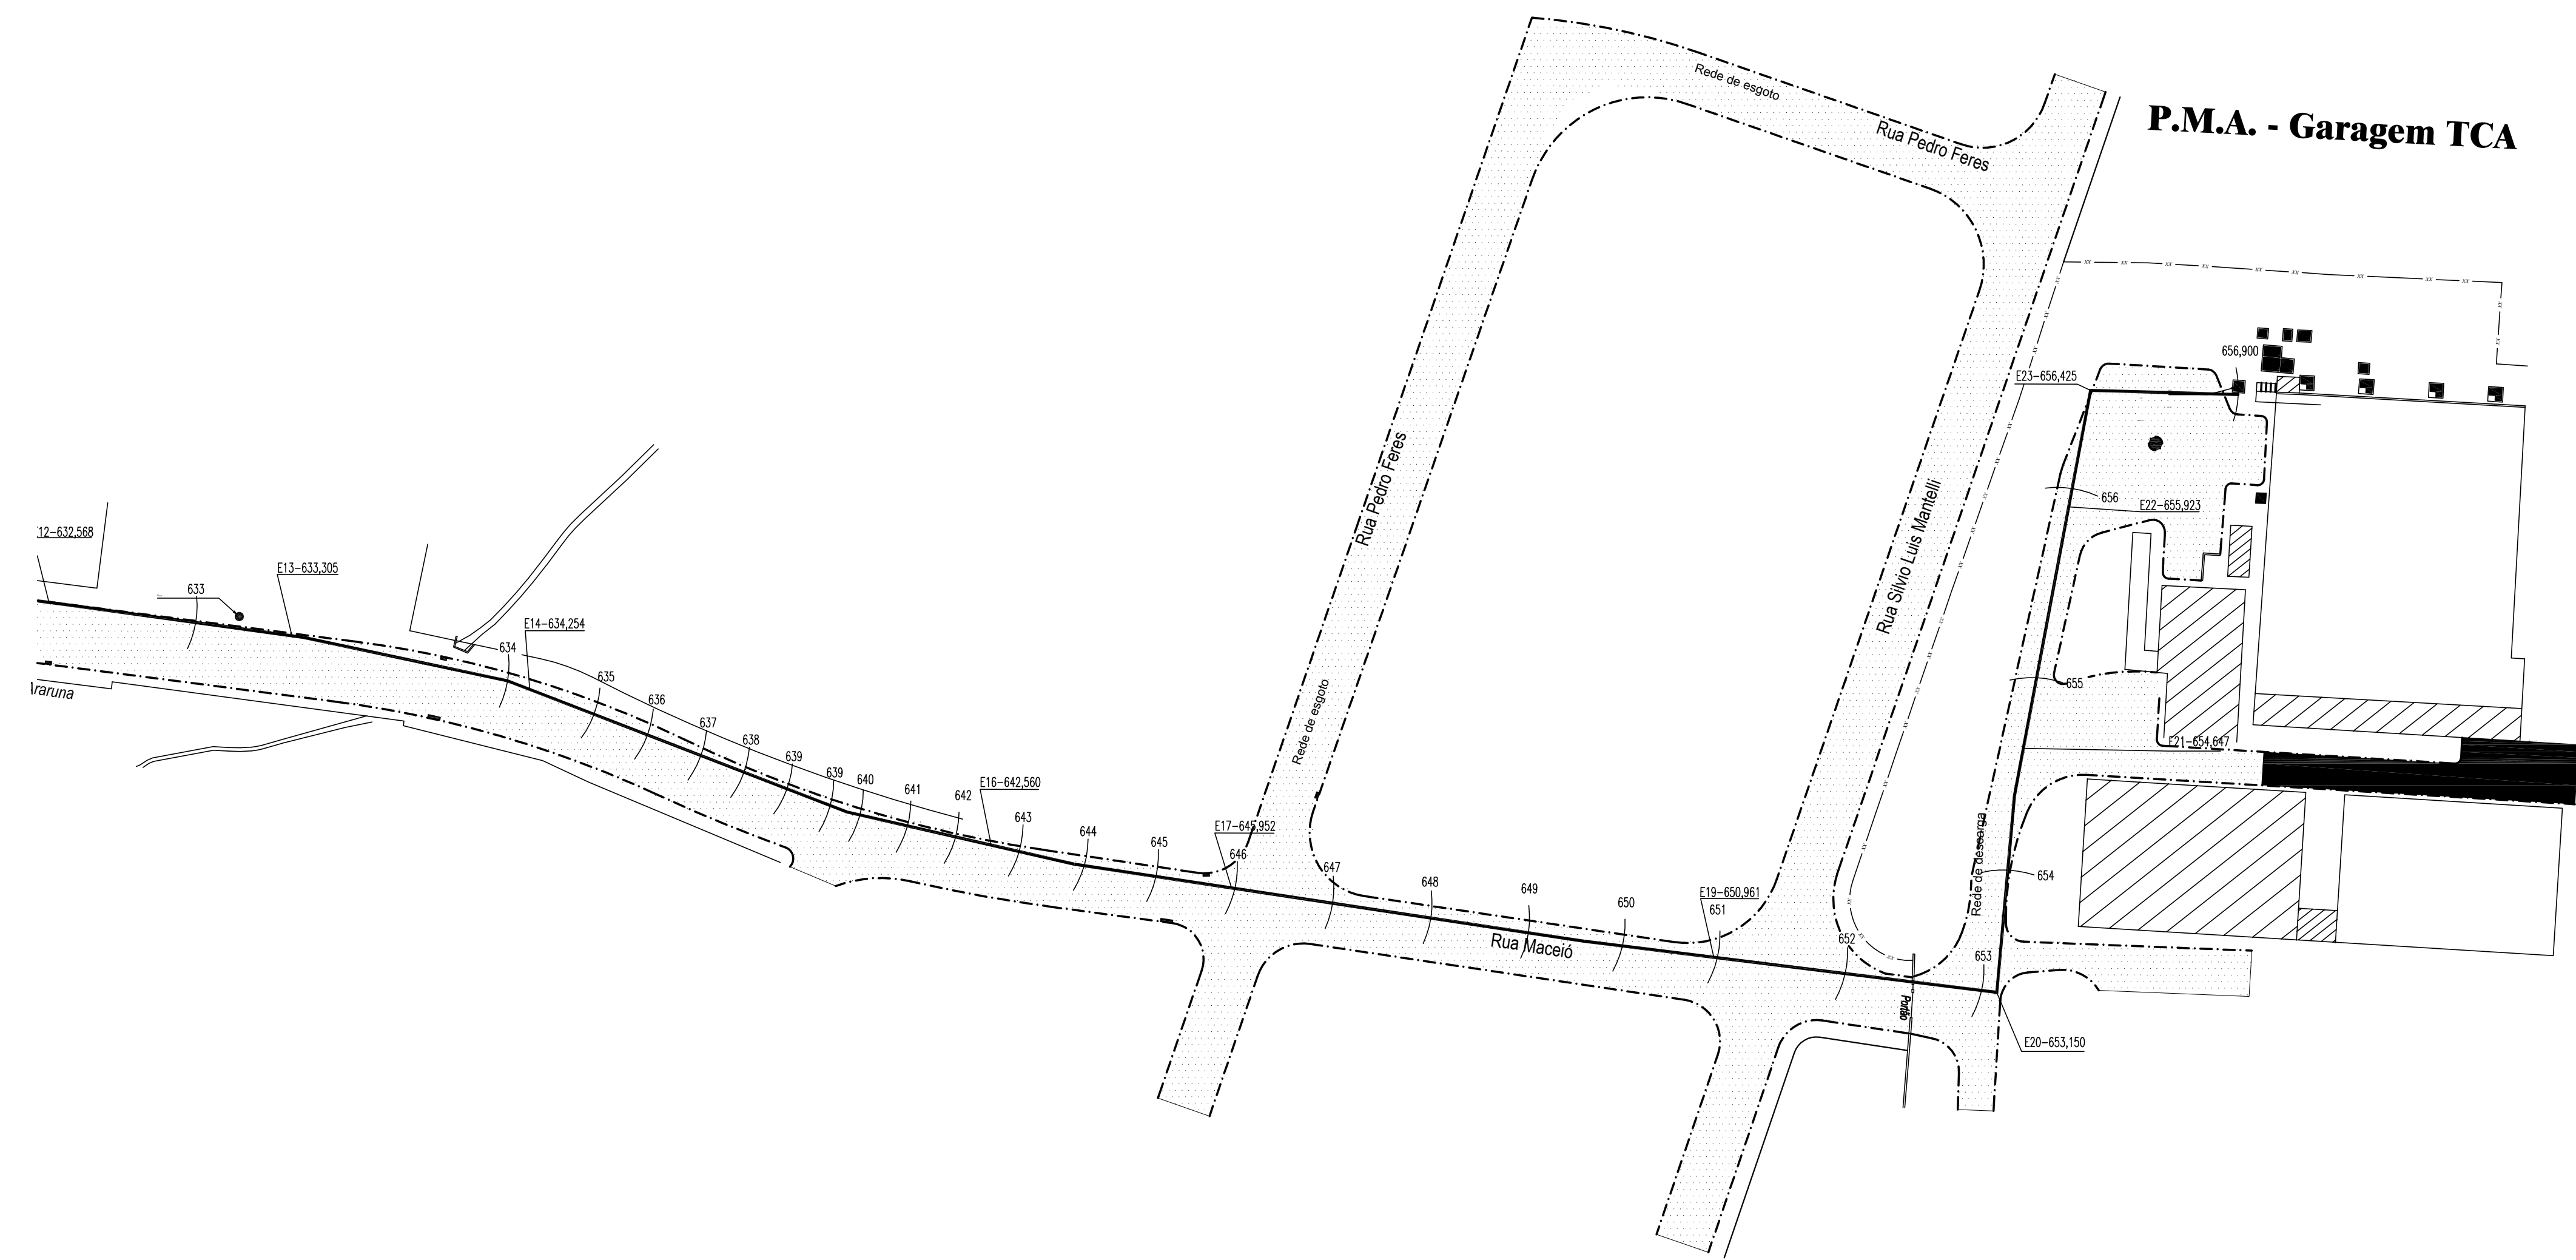

c				
b				
a				
	DATA	EXECUT.	VISTO	APROV.
ALTERAÇÕES				

NOTAS:  
01 - DIMENSÕES EM METRO, DIÂMETRO EM MILÍMETROS, ELEVÇÕES EM METRO

**LEVANTAMENTO TOPOGRAFICO**

LOCAL:  
CASA DE BOMBA - BARRAGEM HERMINIO OMETTO MUNICIPIO DE ARARAS SP.

PROPRIETARIO:  
Saema - Serviço de Agua, Esgoto e Meio Ambiente d o Municipio de Araras.

CAS TOPOGRAFIA  
RUA MARAU 770, PARQUE SANTA CÂNDIDA  
ARARAS-SP FONE: (35) 3521-1207 3521-2232  
e-mail: cartografia@cas.com.br

ESCALA:  
1:50

DESENHO:  
Flávio / Paulo

DATA:  
15-06-2011

*Sancamento Ambiental Ltda*

Rua Alabama, 250 - Bairro Eldorado  
Tel/Fax.: (35) 3521-5509  
PASSOS - MG

ASS.: \_\_\_\_\_ CREA: 29.928/D

NOME: \_\_\_\_\_

PROJ.: \_\_\_\_\_

DES.: \_\_\_\_\_

APROV.: \_\_\_\_\_

DATA: AGOSTO/2011

SAEMA - SERVIÇO DE ÁGUA, ESGOTO E MEIO AMBIENTE DO MUNICÍPIO DE ARARAS - SP

**CADASTRO CASA DE BOMBAS E NIVELAMENTO DE EIXO PARA ADUTORA SISTEMA REPRESA HERMÍNIO OMETTO**

ESCALA:	1:750	A1
Nº	<b>03</b>	ARG.
FOLHA	01 DE 03	