


# IMPLANTAÇÃO

ESCALA 1:500

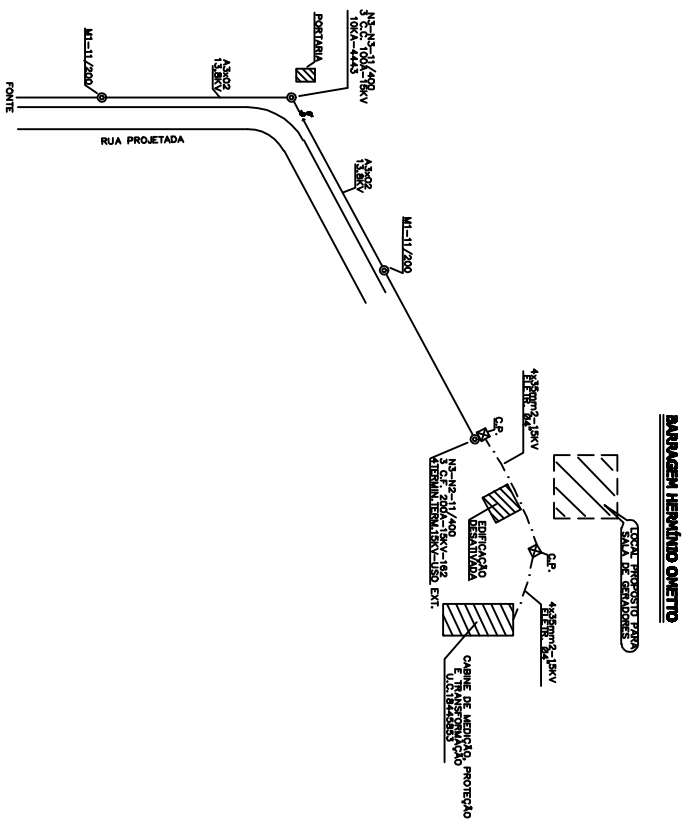

<b>ENERGITEC</b>		discriminação	
PROJETOS ELETRICOS LTDA.		<b>ESTUDO PARA INSTALAÇÃO DE GRUPO GERADOR</b>	
RUA PROJETADA - JI. JOSE OMETTO I		USO: <b>ABRIGO GP</b>	

